


PRZEKRÓJ POPRZECZNY DROGI

SKALA 1:20

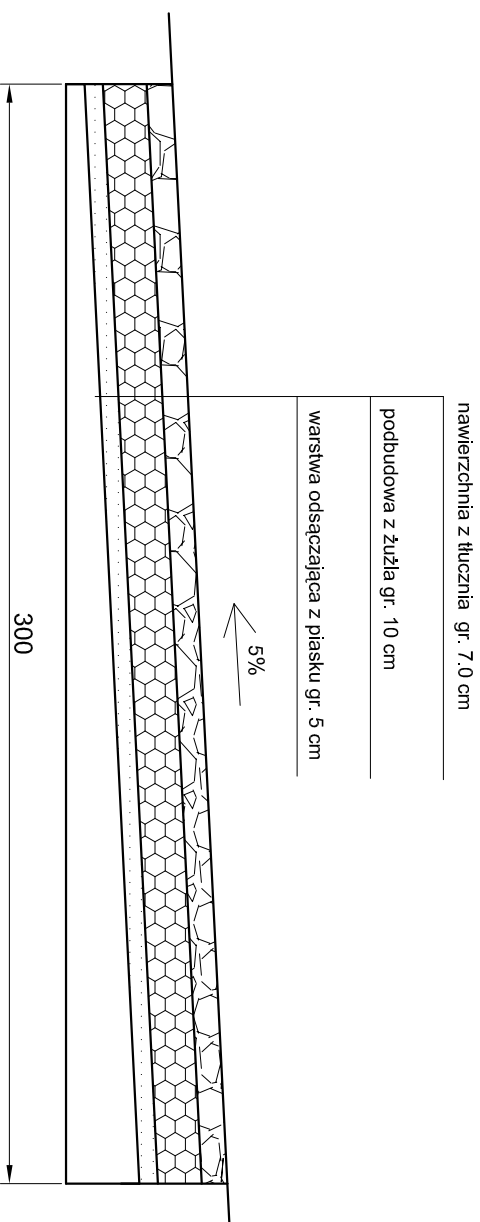

NAZWA OBIEKTU: Modernizacja drogi dojazdowej do pól w miejscowości Wojków nr. ew. 758 - obiekt poscaleniowy		
ADRES OBIEKTU: Wojków gm. Padew Narodowa droga nr. 758		
PRZEDMIOT: Przekrój poprzeczny	SKALA 1:20	Nr. RYS.
PROJEKTANT: inż. Krzysztof Kopec	DATA 08. 2012	PODPIS
PROJEKTANT:	DATA	PODPIS
SPRAWDZAJĄCY:	DATA	PODPIS