


PRZEKRÓJ POPRZECZNY DROGI

SKALA 1:20

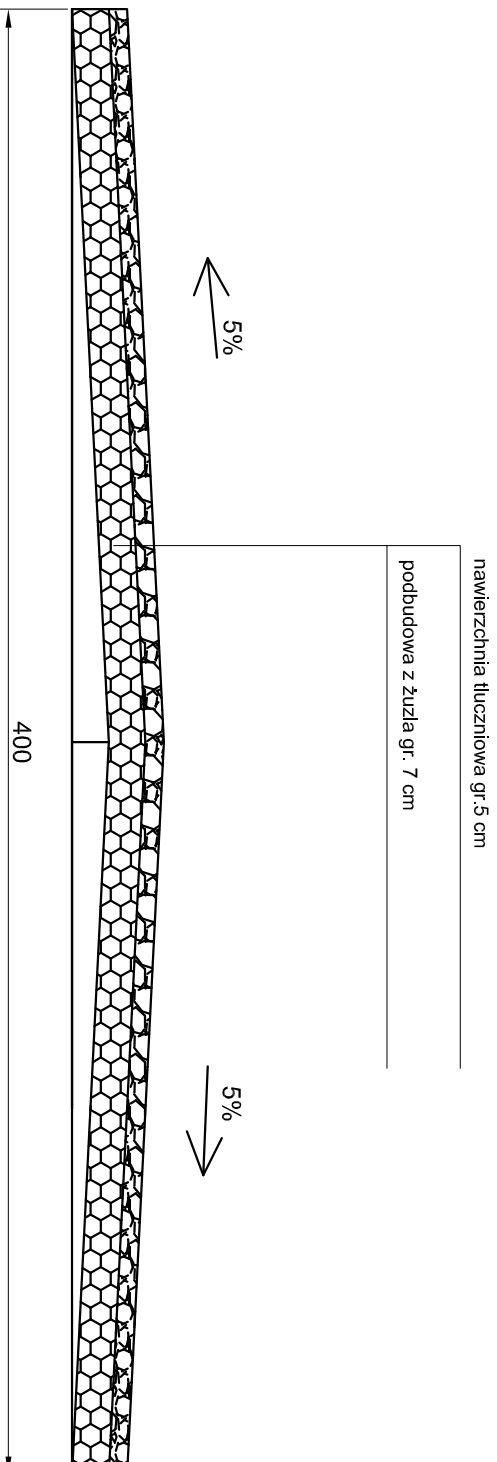

NAZWA OBIEKTU: Modernizacja drogi powodziowej w miejscowości Zachwiejów nr. ew. 165/4 gm. Padew Narodowa		
ADRES OBIEKTU: Zachwiejów gm. Padew Narodowa droga nr. 165/4		
PRZEDMIOT: Przekrój poprzeczny	SKALA 1:20	Nr. RYS. 1
PROJEKTANT: inż. Krzysztof Kopec	DATA 08. 2012	PODPIS
PROJEKTANT:	DATA	PODPIS
SPRAWDZAJĄCY:	DATA	PODPIS