

MAPA DO CELÓW PROJEKTOWYCH

powstała na bazie mapy zasadniczej

arkusz-154.442.132

skala 1:1000

poziom odniesienia Kronsztadt 86

województwo: podkarpackie

powiat: Mielec

gm. Padew Narodowa

obiekt: Padew Narodowa

Mapa aktualna na dzień: 2011-07-06

Integracja części niniejszej mapy stanowi mapa ewidencji gruntów w skali 1:2000

Lks.rob. 35/11

USŁUGI GEODEZYJNO-KARTOGRAFICZNE
mgr inż. Aleksander Czachorowski
ul. Armii Krajowej 2/3
NIP 667-192-74-54 REGON 830011797

STAROSTWO POWIATOWE
w Mielcu
39-300 MIELEC, ul. Wypialskiego 6


zono z materiałem ZUDP w Mielcu
wzwyż teren brak uzgodnionych projektów,
ono-projektowane, uzgodnione lokalizacje
przezeń- poziemnych-
występują tereny zmeliorowane,
ostępnią złoża surowców mineralnych,
-brak danych

dnia 13.07.2011 Złec. Nr G. Z. 664.2.677.2011

STAROSTA POWIATU MIELECKIEGO
Powiatowy Ośrodek Dokumentacji Geodezyjnej
i Kartograficznej w Mielcu
W obszarze oznaczonym: linia...
aktualność treści mapy zasadniczej:
Dokumenty potwierdzające aktualność mapy przyjęto
do zasobu powiatowego w dniu 11.06.2011
i zewidencjonowano pod nr 1106-68/2011
Niniejsza mapa może służyć do celów projektowych.
Projektowane obiekty budowlane wyodrębniające
pozwolenia na budowę podlegają
wymaganiom i inwestycji powyższych przez
jednostki uprawnione do wykonywania
przezeń geodezyjnych.

Z U.P. STAROSTY
mgr inż. Roman Misiąg
Kierownik Powiatowego Ośrodka
Dokumentacji Geodezyjnej i Kartograficznej

Z U.P. STAROSTY
mgr inż. Roman Misiąg
Kierownik Powiatowego Ośrodka
Dokumentacji Geodezyjnej i Kartograficznej

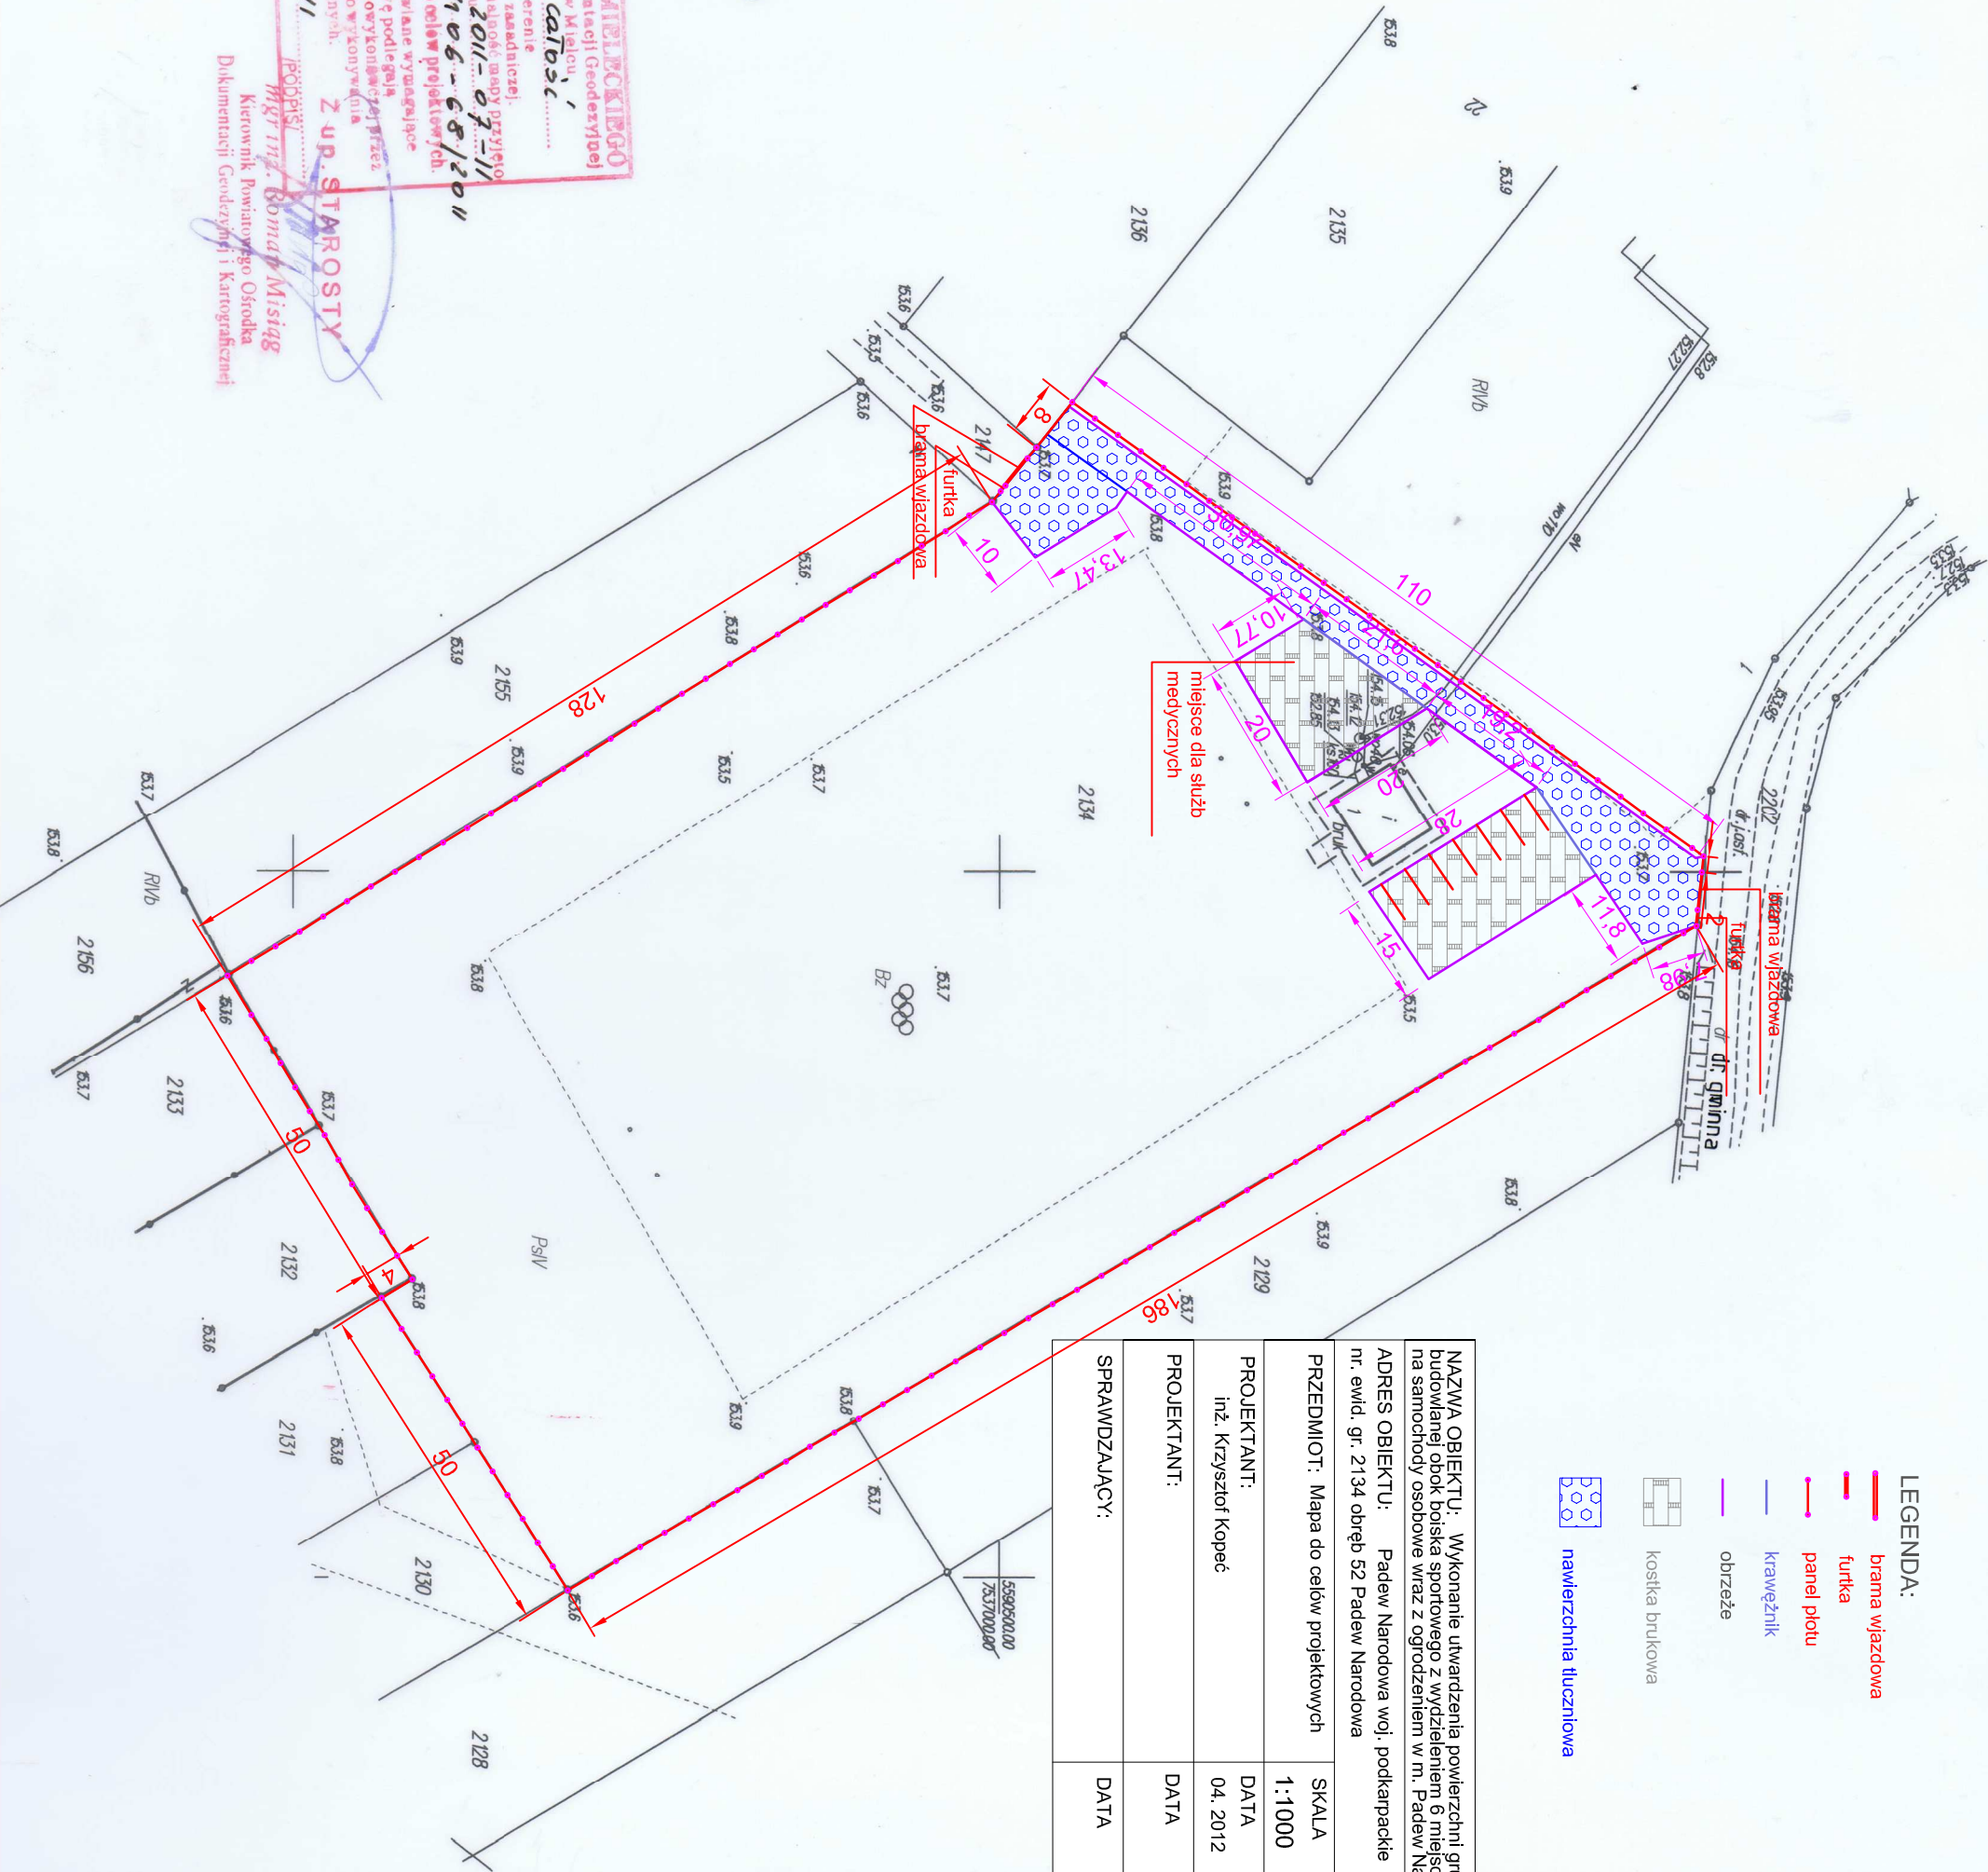

- LEGENDA:**
- brama wjazdowa
 - furtka
 - panel plotu
 - krawężnik
 - obrzeże
 - kostka brukowa
 - nawierzchnia tłuczniowa

<p>NAZWA OBIEKTU: Wykonanie utwardzenia powierzchni gruntu na działce budowlanej obok boiska sportowego z wydzieleniem 6 miejsc postojowych na samochody osobowe wraz z ogrodzeniem w m. Padew Narodowa</p> <p>ADRES OBIEKTU: Padew Narodowa woj. podkarpackie nr. ewid. gr. 2134 obręb 52 Padew Narodowa</p>			
PRZEDMIOT: Mapa do celów projektowych	SKALA	Nr. RYS.	
PROJEKTANT: inż. Krzysztof Kopeć	DATA	PODPPIS	
PROJEKTANT:	DATA	PODPPIS	
SPRAWDZAJĄCY:	DATA	PODPPIS	