


PRZEKRÓJ POPRZECZNY-utwardzenie placu
TŁUCZNIEM KAMIENNYM I KOSTKĄ BRUKOWĄ

SKALA 1: 20

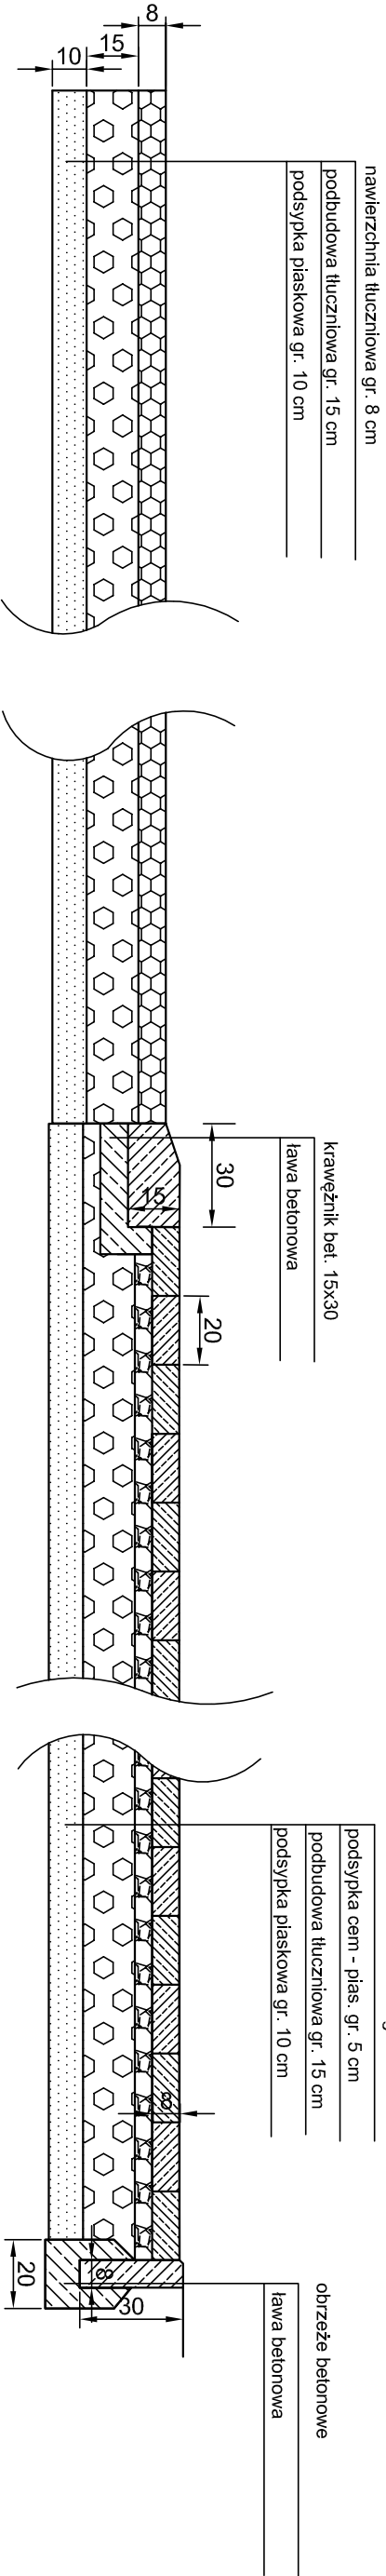

NAZWA OBIEKTU: Wykonanie utwardzenia powierzchni gruntu na działce budowlanej obok boiska sportowego z wydzieleniem 6 miejsc postojowych na samochody osobowe wraz z ogrodzeniem w m. Padew Narodowa			
ADRES OBIEKTU: Padew Narodowa woj. podkarpackie			
nr. ewid. gr. 2134 obręb 52 Padew Narodowa			
PRZEDMIOT: Przekrój poprzeczny utwardzenie placu - tłucznien i kostka brukowa	SKALA 1:20	Nr. RYS.	
PROJEKTANT: Inż. Krzysztof Kopeć	DATA 04. 2012	PODPIS	
PROJEKTANT:	DATA	PODPIS	
SPRAWDZAJĄCY:	DATA	PODPIS	