PROJEKT ZAGOSPODAROWANIA DZIAŁKI
SKALA 1:500

OBIEKT: OBIEKT MAŁEJ ARCHITEKTURY
WRAZ Z ZALICZNIKOWYM KABLEM ZASILAJĄCYM
LAMPY OŚWIETLENIOWE

INWESTOR: GMINA PADEW NARODOWA,
39-340 PADEW NARODOWA UL. GRUNWALDZKA 2

MAPA DO CELÓW PROJEKTOWYCH
SKALA 1 : 500

Obiekt: Padew Narodowa, dz. nr 879
Gmina: Padew Narodowa
Ark. mapy zasadniczej 154.442.221.2
Układ poziomy 2000
Układ wysokościowy – Kronsztadt 86

Mapa powstała na bazie mapy zasadniczej oraz pomiaru bezpośredniego.
W obszarze opracowania nie ustalano służebności gruntowych ujawnionych w księgach wieczystych.
Integralną część mapy stanowi mapa ewidencji gruntów w skali 1:2000– obręb: Padew Narodowa.

Mapa aktualna na dzień 02.07.2012r.

Nr KERG 181106 – 82 / 2012
L.ks.rob. 66 / 2012

Mielec, dn. 09.07.2012r Wykonał :

FIRMA GEODEZYJNA GE MAPA
mgr inż. Krzysztof Łogin
39-340 Padew Narodowa; ul. Łukasiewicza 15
NIP 867-182-62-28 REGON 180029231
tel. 17 583 21 83 kom. 502 586 736

GEODETA UPRAWNIONY
Nr upr. GGK 18440
mgr inż. Krzysztof Łogin

STAROSTA POWIATU MIELECKIEGO
Powiatowy Ośrodek Dokumentacji Geodezyjnej i Kartograficznej w Mielcu
W obszarze oznaczonym linią ..... dokonano aktualizacji treści mapy zasadniczej.
Dokumenty z pomiaru uzupełniającego przyjęto do zasobu powiatowego w dniu ... 2012 -07- 12 ... i zaewidencjonowano pod nr ... 2984. 22-154
Niniejsza mapa może służyć do celów projektowych
Projektowane obiekty budowlane wymagające pozwolenia na budowę podlegają wytyczeniu i inwentaryzacji powykonawczej przez jednostki uprawnione do wykonywania prac geodezyjno-kartograficznych
Mielec, dnia 2012 -07- 12 /PODPIS/
Z up. STAROSTY
mgr inż. Tomasz Misiąg
Kierownik Powiatowego Ośrodka Dokumentacji Geodezyjnej i Kartograficznej

STAROSTWO POWIATOWE
w Mielcu
39-300 MIELEC, ul. Wyspiańskiego 6

Sprawdzono z materiałami ZUDP w Mielcu
-na powyższy teren brak uzgodnionych projektów,
~~-wniesiono projektowane, uzgodniona lokalizacja i trasy urządzeń podziemnych,~~
-(nie) występują tereny zmeliorowane,
~~-(nie) występują~~ złoża surowców mineralnych, - brak danych
Mielec, dnia 12.07.2012r Zlec. Nr G. Z. 6642.607.2012

Z up. STAROSTY
Maria Kozdęba
Inspektor

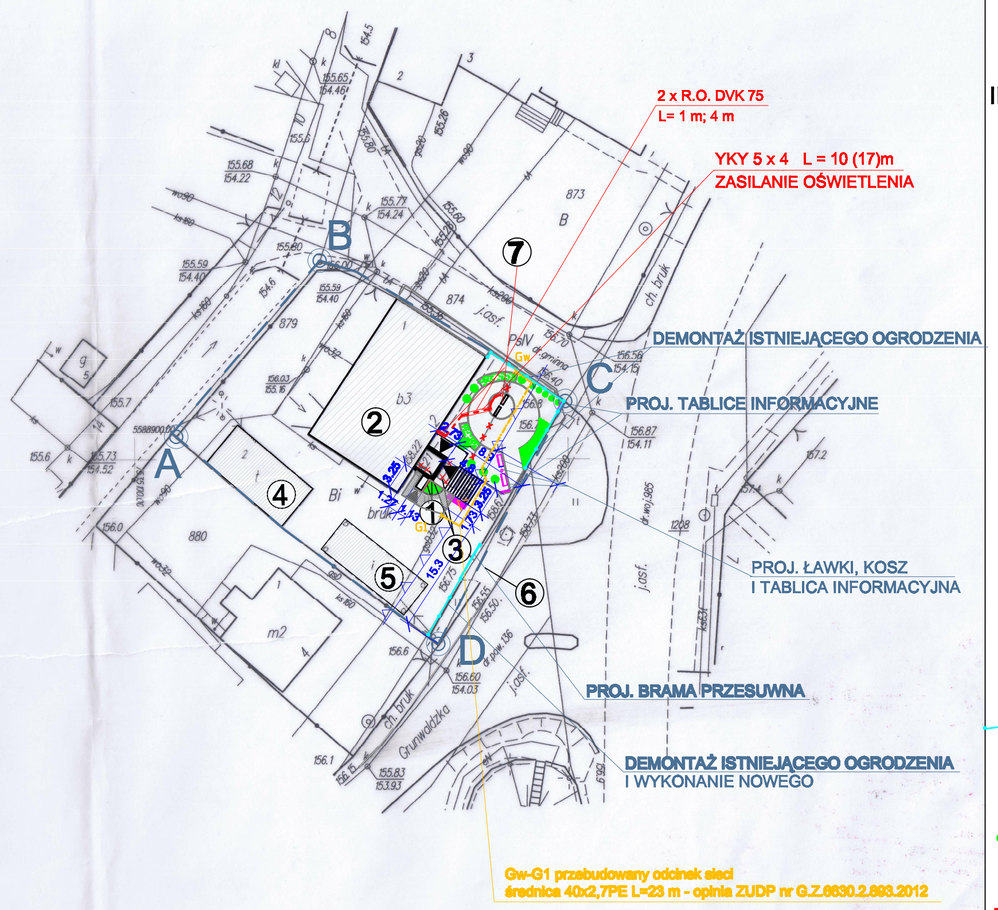

LEGENDA:

①	**projektowany wiatrołap i platforma dla niepełnosprawnych - wg oddzielnego opracowania i pozwolenia**
②	istniejący budynek administracyjny Urzędu Gminy
③	istniejący wiatrołap i schody do rozbiórki **- wg oddzielnego opracowania i pozwolenia**
④	**istniejący budynek gospodarczy**
⑤	**istniejąca wiata postojowa**
⑥	istniejący zjazd
⑦	proj. fundament pod pomnik
A.B.C.D	nieprzekraczalna linia zabudowy teren zainwestowania
▼	projektowane wejścia do budynku
	projektowany plac z nawierzchnią z kostki brukowej - wg oddzielnego opracowania i pozwolenia
	projektowana wymiana nawierzchni placów utwardzonych **- wg oddzielnego opracowania i pozwolenia**
	tereny zielone - wg oddzielnego opracowania i pozwolenia
	projektowane ogrodzenie - opinia ZUDP nr G.Z.6630.2.893.2012
	projektowane ławki 2 szt. - opinia ZUDP nr G.Z.6630.2.893.2012
	projektowane tablice informacyjne - opinia ZUDP nr G.Z.6630.2.893.2012
	projektowany stojak na rowery - opinia ZUDP nr G.Z.6630.2.893.2012
	projektowana zieleń - opinia ZUDP nr G.Z.6630.2.893.2012
	projektowana lampa LG-GS1006W prod. Leds Group montowana w ziemi
	proj. kabel eN zasilający lampy oświetlające obiekt małej architektury

Zastrzega się wszelkie prawa wynikające z Ustawy o prawie autorskim. Rysunek niniejszy nie może być w całości lub w części przerysowany, uzupełniony lub całkowicie komukolwiek, bez pisemnej zgody firmy aspi.

aspi
ul.Bieniackiego 13e/39 tel./fax (017) 786-46-46
39-300 MIELEC e-mail: aspi@aspi.com.pl
autorskie studio projektowo-inwestycyjne

PROJEKT	OBIEKT MAŁEJ ARCHITEKTURY WRAZ Z ZALICZNIKOWYM KABLEM ZASILAJĄCYM LAMPY OŚWIETLENIOWE			
TEMAT	PROJEKT ZAGOSPODAROWANIA DZIAŁKI		SKALA	1:500
PROJEKTANT ARCH.	ANDRZEJ FAŁAT A-552/94		DATA	11.2012
PROJEKTANT INST.ELEKTR.	ADAM BARSZCZ E-471/94		NR RYS.	Z 2