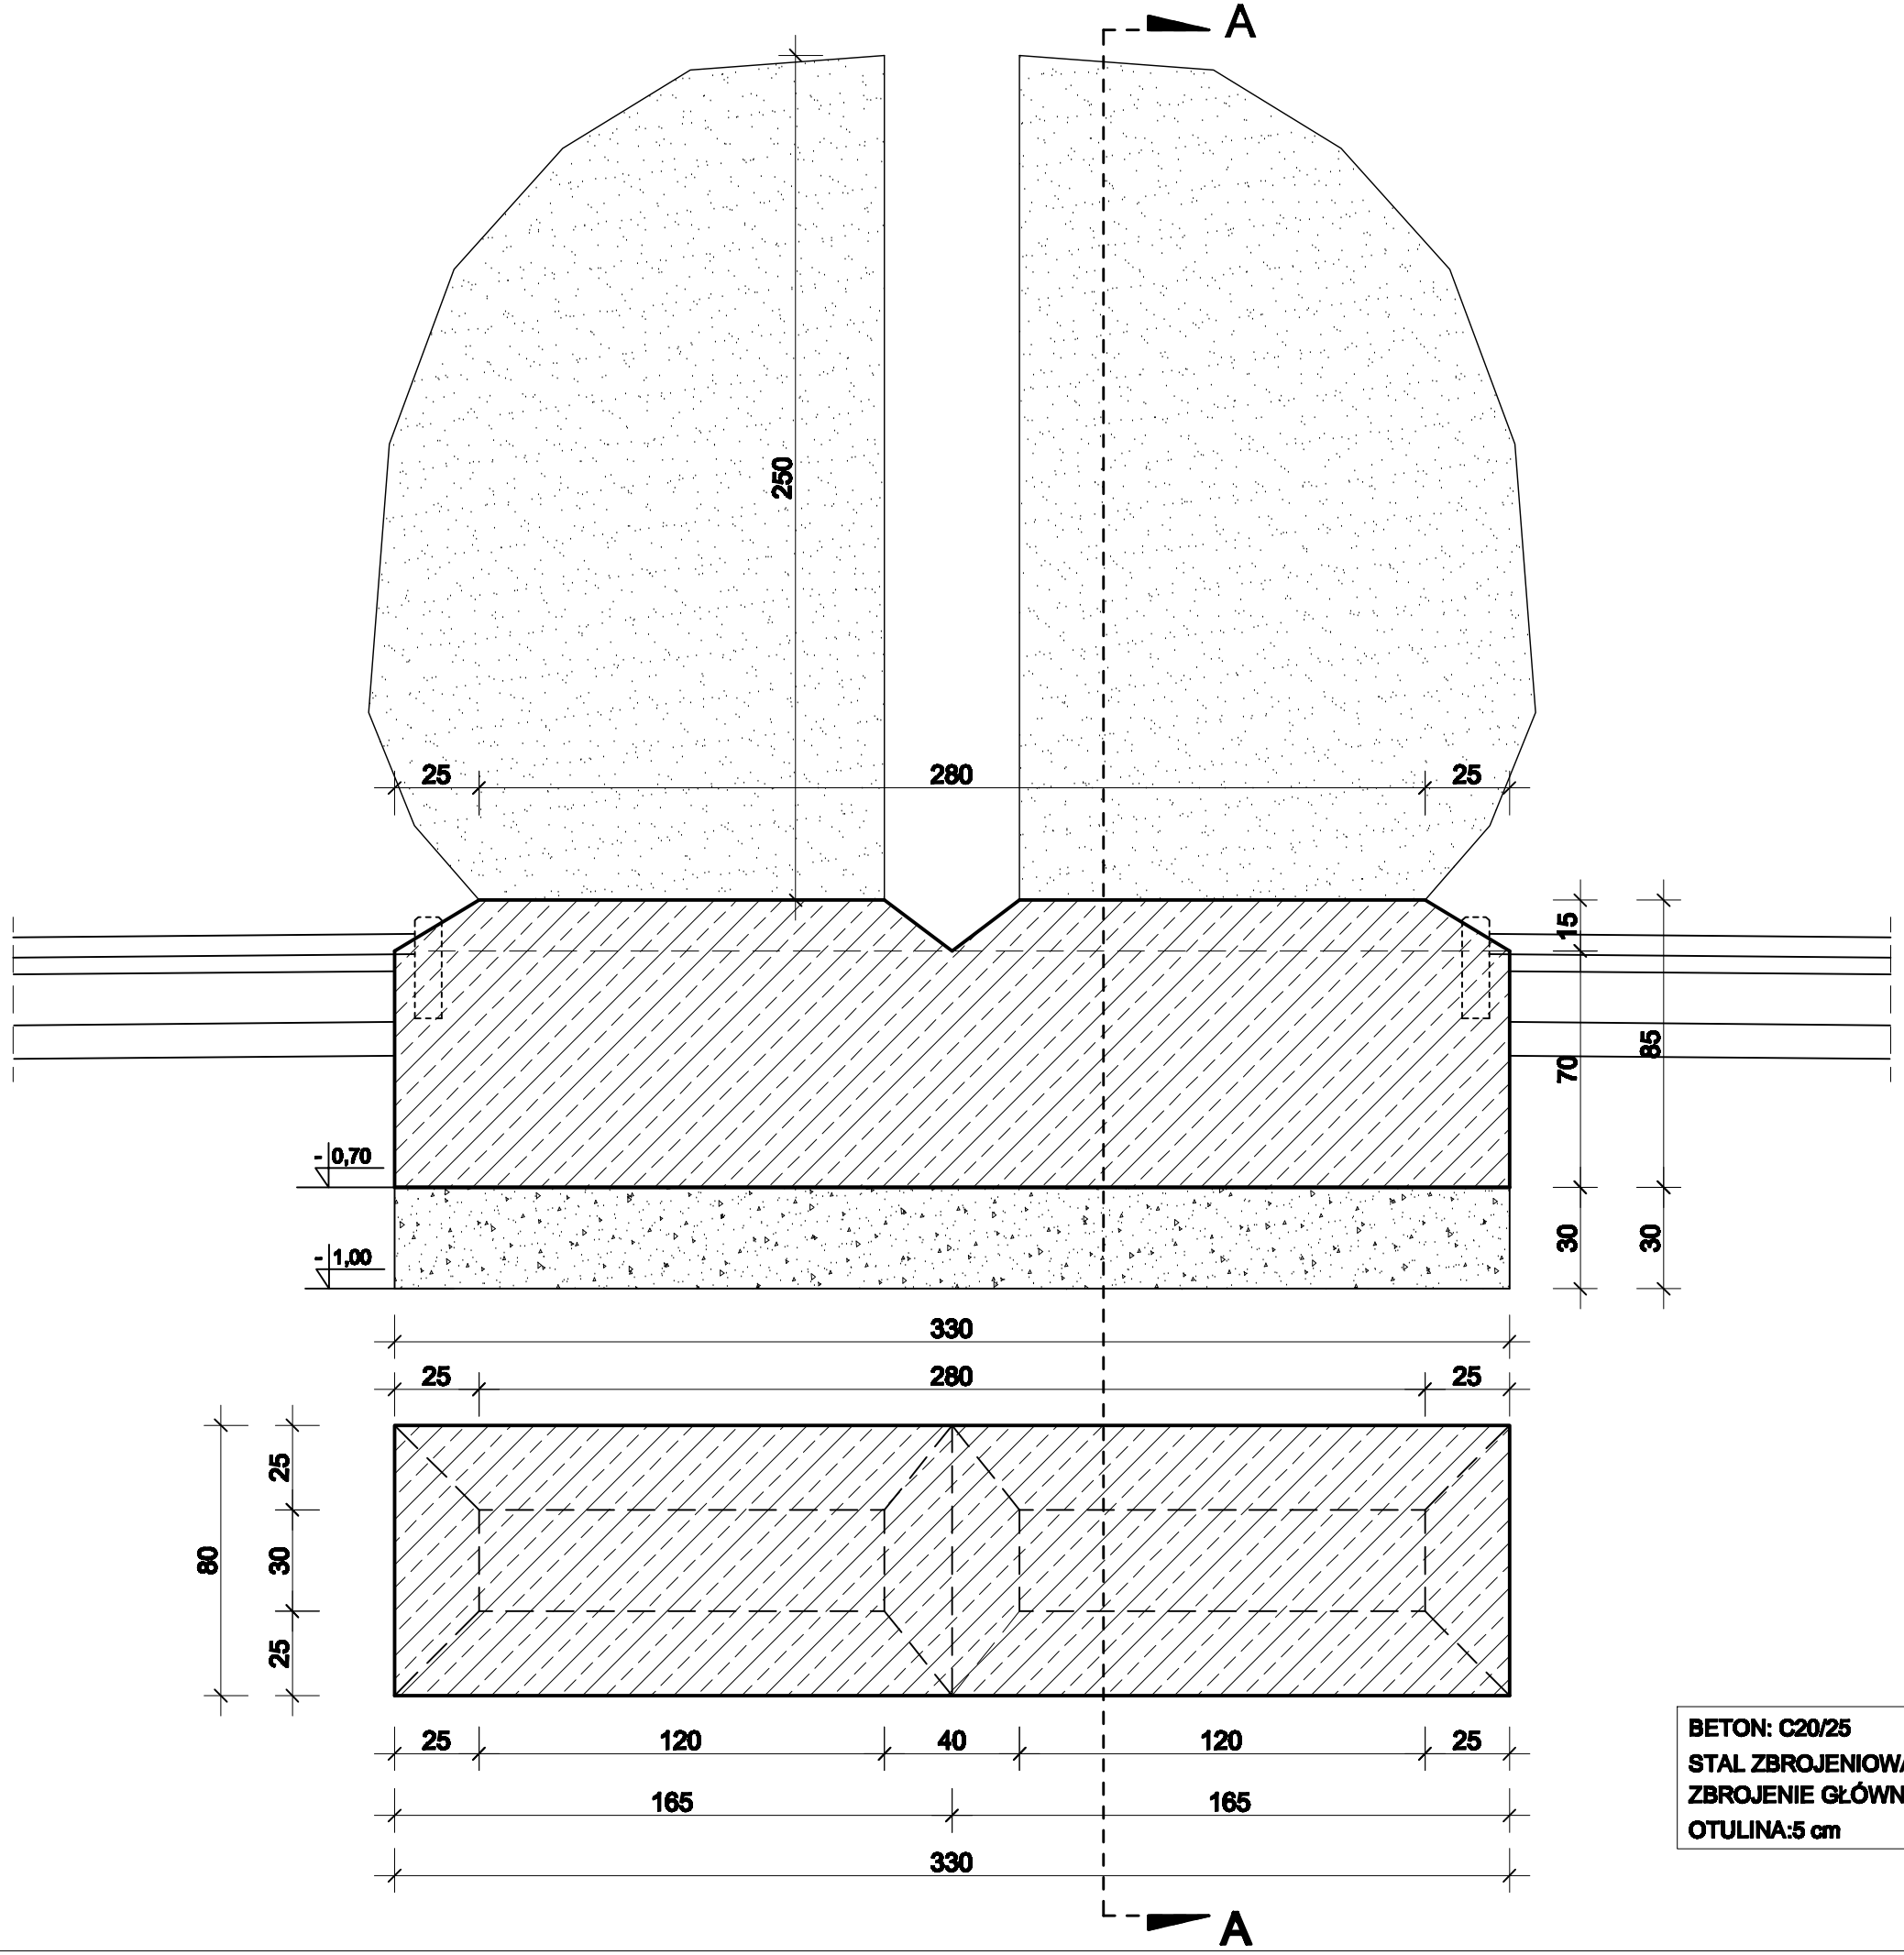

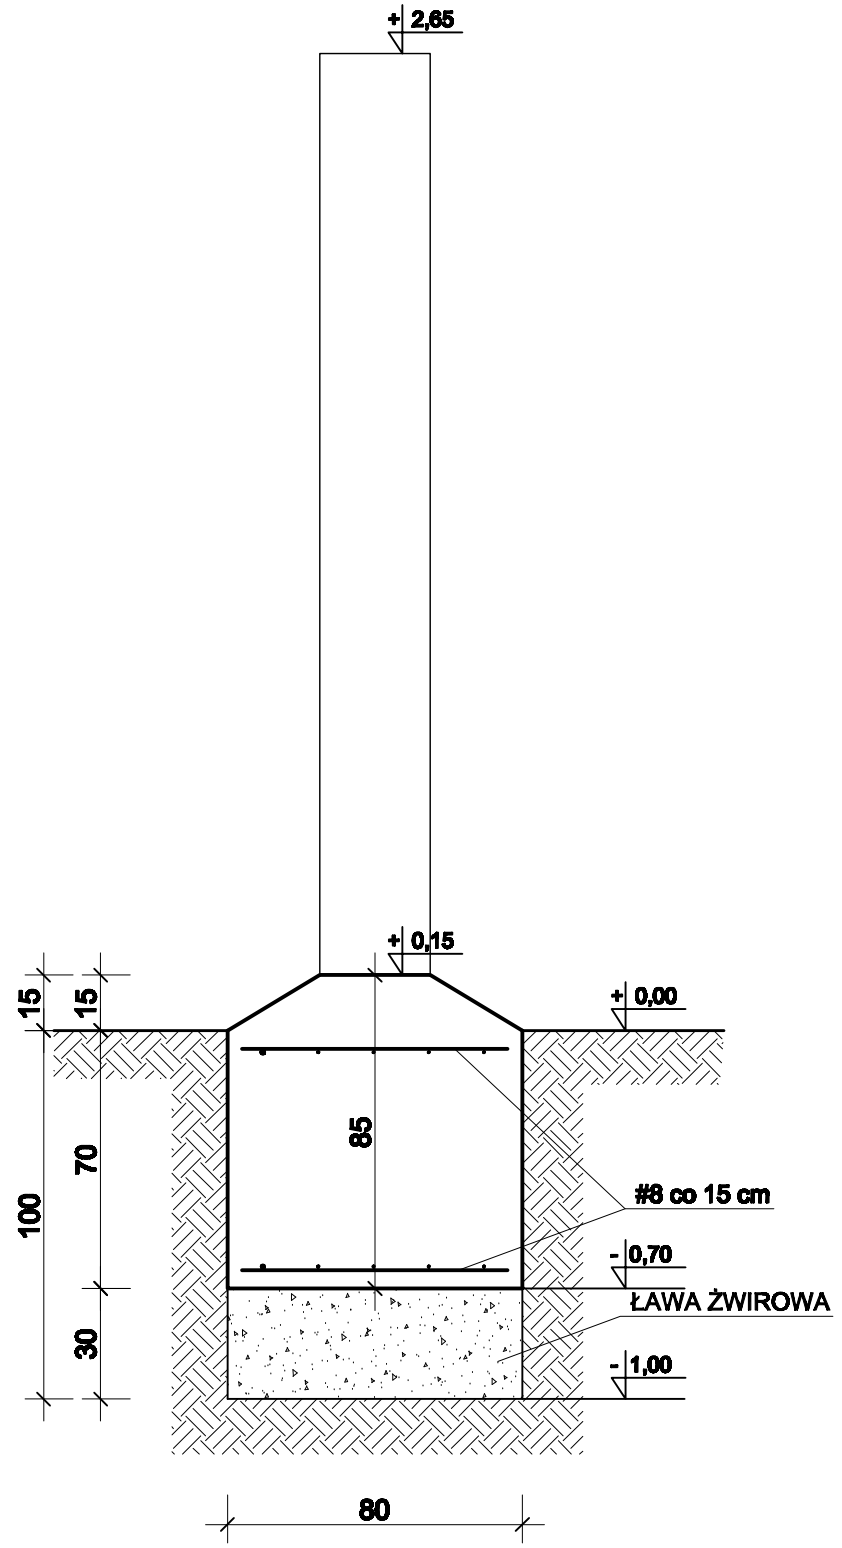

BETON: C20/25
STAL ZBROJENIOWA:
ZBROJENIE GŁÓWNE: AIII
OTULINA:5 cm

Zastrzega się wszelkie prawa wynikające z Ustawy o prawie autorskim.
Rysunek niniejszy nie może być w całości lub w części przerysowany,
uzupełniony lub odstąpiony komukolwiek, bez pisemnej zgody firmy aspi.

aspi
ul.Sienkiewicza 12a/39 tel./fax (017) 788 46 46
39-300 MIELEC e-mail-aspi@aspi.com.pl
autorskie studio projektowo-inwestycyjne

PROJEKT	OBIEKT MAŁEJ ARCHITEKTURY - POSTUMENT DZIAŁKA NR 879 PADEW NARODOWA			
TEMAT	POSTUMENT		SKALA	1:20
PROJEKTANT	A. FAŁAT A-52/94 B-16/83		DATA	11.2012
OPRACOWAŁ	K. ŁAZ		NR RYS.	
			BRANŻA	KONSTR.