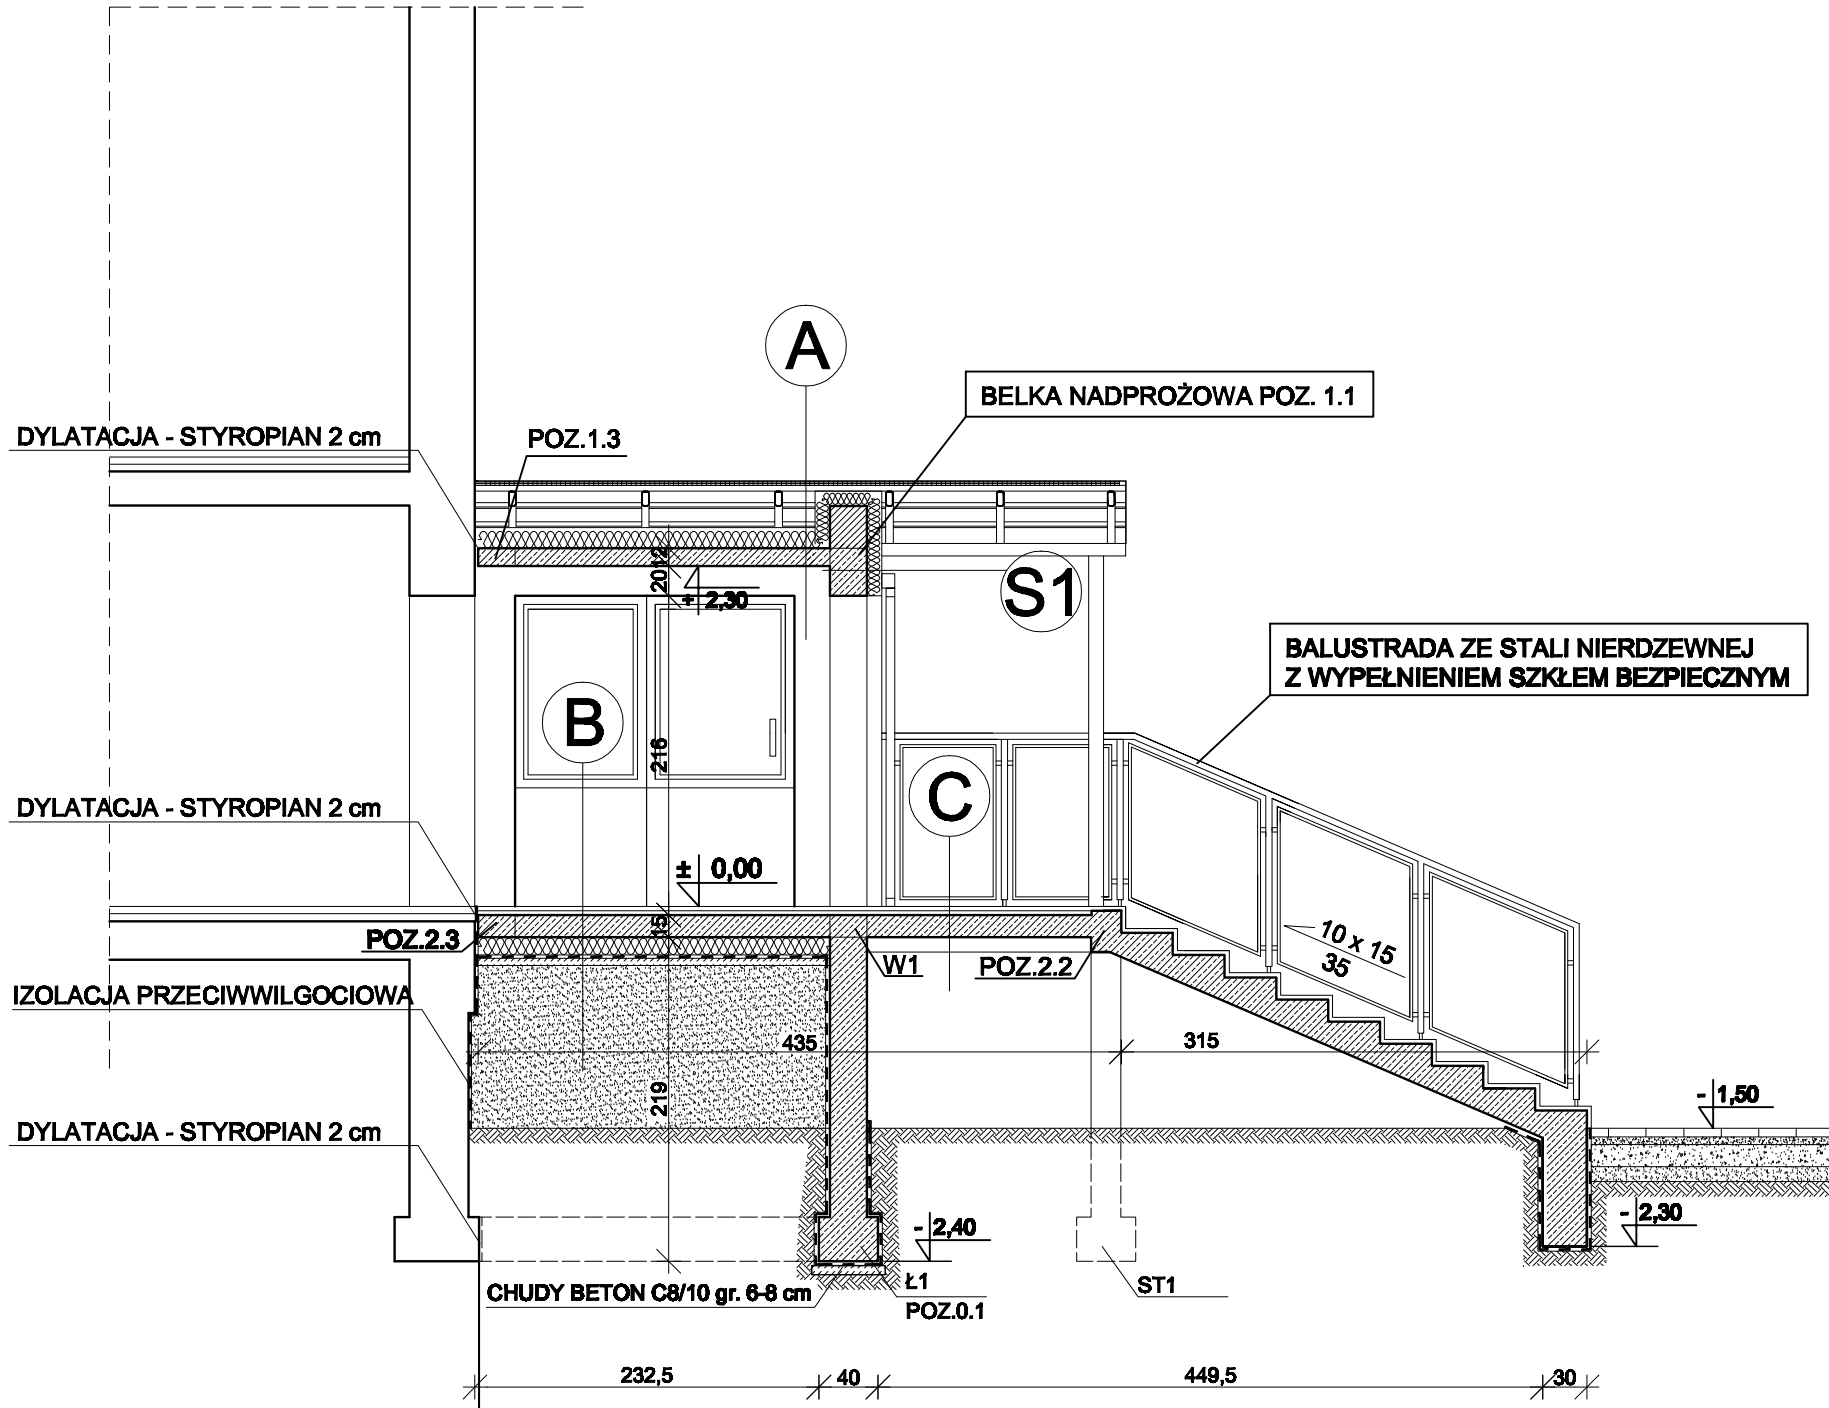

A

POKRYCIE - POLIWĘGLAN TRZYKOMOROWY
ELEMENT NOŚNY DRUGORZĘDNY PROFIL PROSTOKĄTNY 40x20x2
ELEMENT NOŚNY GŁÓWNY PROFIL PROSTOKĄTNY 100x50x3
TYNK AKRYLOWY NA SIATCE
STYROPIAN EPS 70 GR 12 cm
FOLIA
PŁYTA ŻELBETOWA GR 12 cm
TYNK CEM-WAP. 1,5 cm

B

PŁYTKI GRESOWE ANTYPOŚLIZGOWE
WYLEWKA CEMENTOWA - 3 cm
PŁYTA ŻELBETOW GR. 15 cm
STYROPIAN EPS 70 GR 12 cm
IZOLACJA PRZECIWWILGOCIOWA
CHUDY BETON 10 cm
ZASYPKA PIASKOWA UBIJANA WARSTWAMI

C

PŁYTKI GRESOWE ANTYPOŚLIZGOWE
WYLEWKA CEMENTOWA - 3 cm
PŁYTA ŻELBETOW GR. 15 cm

S1

TYNK AKRYLOWY NA SIATCE
STYROPIAN EPS 70 GR 10 cm
PUSTAK CERAMICZNY UNIMAX 250x188x220
TYNK CEM-WAP. 1,5 cm

WIENIEC 25x15 cm, ZBROJONY 4 fi 10 AIII
STRZEMIONA Ø 8 AII co 25 cm

FUNDAMENT ZABEZPIECZONY IZOLACJĄ PRZECIW WILGOCIOWĄ
2x MASA ASFALTOWO -KAUCZUKOWA

ISTNIEJĄCY BUDYNEK BIUROWY

PROJEKTOWANY WIATROŁAP

UWAGA:
PROJEKTOWANE FUNDAMNETY POSADOWIONE BĘDĄ W BLISKIEJ ODLEGŁOŚCI Z ISTNIEJĄCYMI FUNDAMENTAMI.
FUNDAMENTY TE MUSZĄ BYĆ POSADOWIONE NA TYM SAMYM POZIOMIE CO ISTNIEJ ĄCE FUNDAMENTY.
ROBOTY ZIEMNE PRZY ISTNIEJĄCYCH FUNDAMENTACH MUSZĄ BYĆ WYKONYWANE RĘCZNIE W CELU ZABEZPIECZENIA PRZED USZKODZENIEM ISTNIEJĄCEJ STRUKTURY FUNDAMENTU.
JEŚLI ZAŁOŻONY POZIOM POSADOWIENIA RÓZNI SIĘ OD POZIOMU FUNDAMENTÓW ISTNIEJĄCYCH RÓŻNICE NALEŻY WYRÓWNAĆ POPRZEZ ŁAWY SCHODKOWE

Zastrzega się wszelkie prawa wynikające z Ustawy o prawie autorskim.
Rysunek niniejszy nie może być w całości lub w części przerysowany, uzupełniony lub odstąpiony komukolwiek, bez pisemnej zgody firmy aspi.

aspi
autorskie studio projektowo-inwestycyjne
ul.Piłsudskiego 12a/29 tel./fax (017) 788 46 46
39-300 MIELEC e-mail-aspi@aspi.com.pl

PROJEKT	ROZBUDOWA I PRZEBUDOWA ISTNIEJĄCEGO BUDYNKU ADMINISTRACYJNEGO (URZĘDU GMINY) DZIAŁKA NR 679 PADEW NARODOWA			
TEMAT	PRZEKRÓJ A-A		SKALA	1:50
PROJEKTANT	A. FAŁAT A-532/94 B-16983		DATA	08.2012
OPRACOWAŁ	K. ŁAZ		NR RYS.	
SPRAWDZAJĄCY	AGATA FAŁAT Rz/A-22/10		BRANŻA	ARCH.