

PROJEKT	ROZBUDOWA I PRZEBUDOWA ISTNIEJĄCEGO BUDYNKU ADMINISTRACYJNEGO (URZĘD GMINY) DZIAŁKA NR 879 PADEW NARODOWA
PROJEKTANT	A. FAŁAT A-3204 B-10003
DATA	08.2012
NR RYS	
BRANŻA	KONSTR
TEMAT	SCHEMAT KONSTRUKCYJNY PŁYTY SPOCZNIKOWEJ
SKALA	1:50

autorskie studio projektowo-inwestycyjne


**esd**  
 ul. Beremysłowa 15a/20 tel./fak (07) 700 40 40  
 e-mail: esd@esd.com.pl

W1-WIENIEC 25x15 cm, ZBRÓJONY 4 fi 10 A III  
 STRZEMIONA Ø 8 A III co 25 cm


BETON: C16/20  
 STAL ZBRÓJENIOWA: A III  
 ZBRÓJENIE GŁÓWNE: A III  
 STRZEMIONA: A II  
 OTULINA: 2,5 cm

**PASMO 0.1 - PŁYTA ŻELBETOWA GR.15 cm, KRZYŻOWO ZBRÓJONA**  
 DOŁEM SIATKA fi 8 A III co 15 cm, BETON C16/20  
 NAD PODPORĄ POŚREDNIĄ POMIĘDZY PASMAMI ZBRÓJENIE fi 8 A III co 15 cm

**PASMO 0.2 - PŁYTA ŻELBETOWA GR.15 cm, ZBRÓJONA JEDNOKIERUNKOWO**  
 DOŁEM W KIERUNKU GŁÓWNYM fi 8 A III co 15 cm,  
 PO OBWODZIE PASMA ZBRÓJENIE GÓRĄ PRĘTAMI fi 8 A III co 25 cm  
 NAD PODPORĄ POŚREDNIĄ POMIĘDZY PASMAMI ZBRÓJENIE fi 8 A III co 15 cm

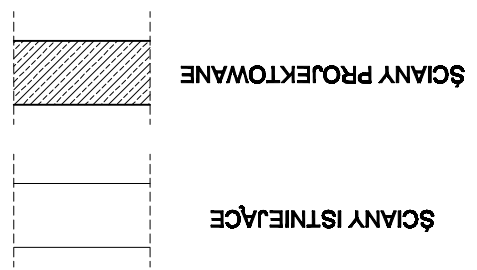

POZ	NAZWA	WYMIARY / cm /	ZBRÓJENIE		STRZEMIONA	SCHEMAT	
			DOŁEM	GÓRĄ			
2.1.	BELKA	20 x 25	4 fi 12 A III	2fi 12 A III	fi 8 A III co 15 cm	C 16/20	
2.2.	BELKA	20 x 28	5 fi 12 A III	2fi 12 A III	fi 8 A III co 15 cm	C 16/20	
2.3.	BELKA	25 x 15	4 fi 12 A III	2fi 12 A III	fi 8 A III co 15 cm	C 16/20	

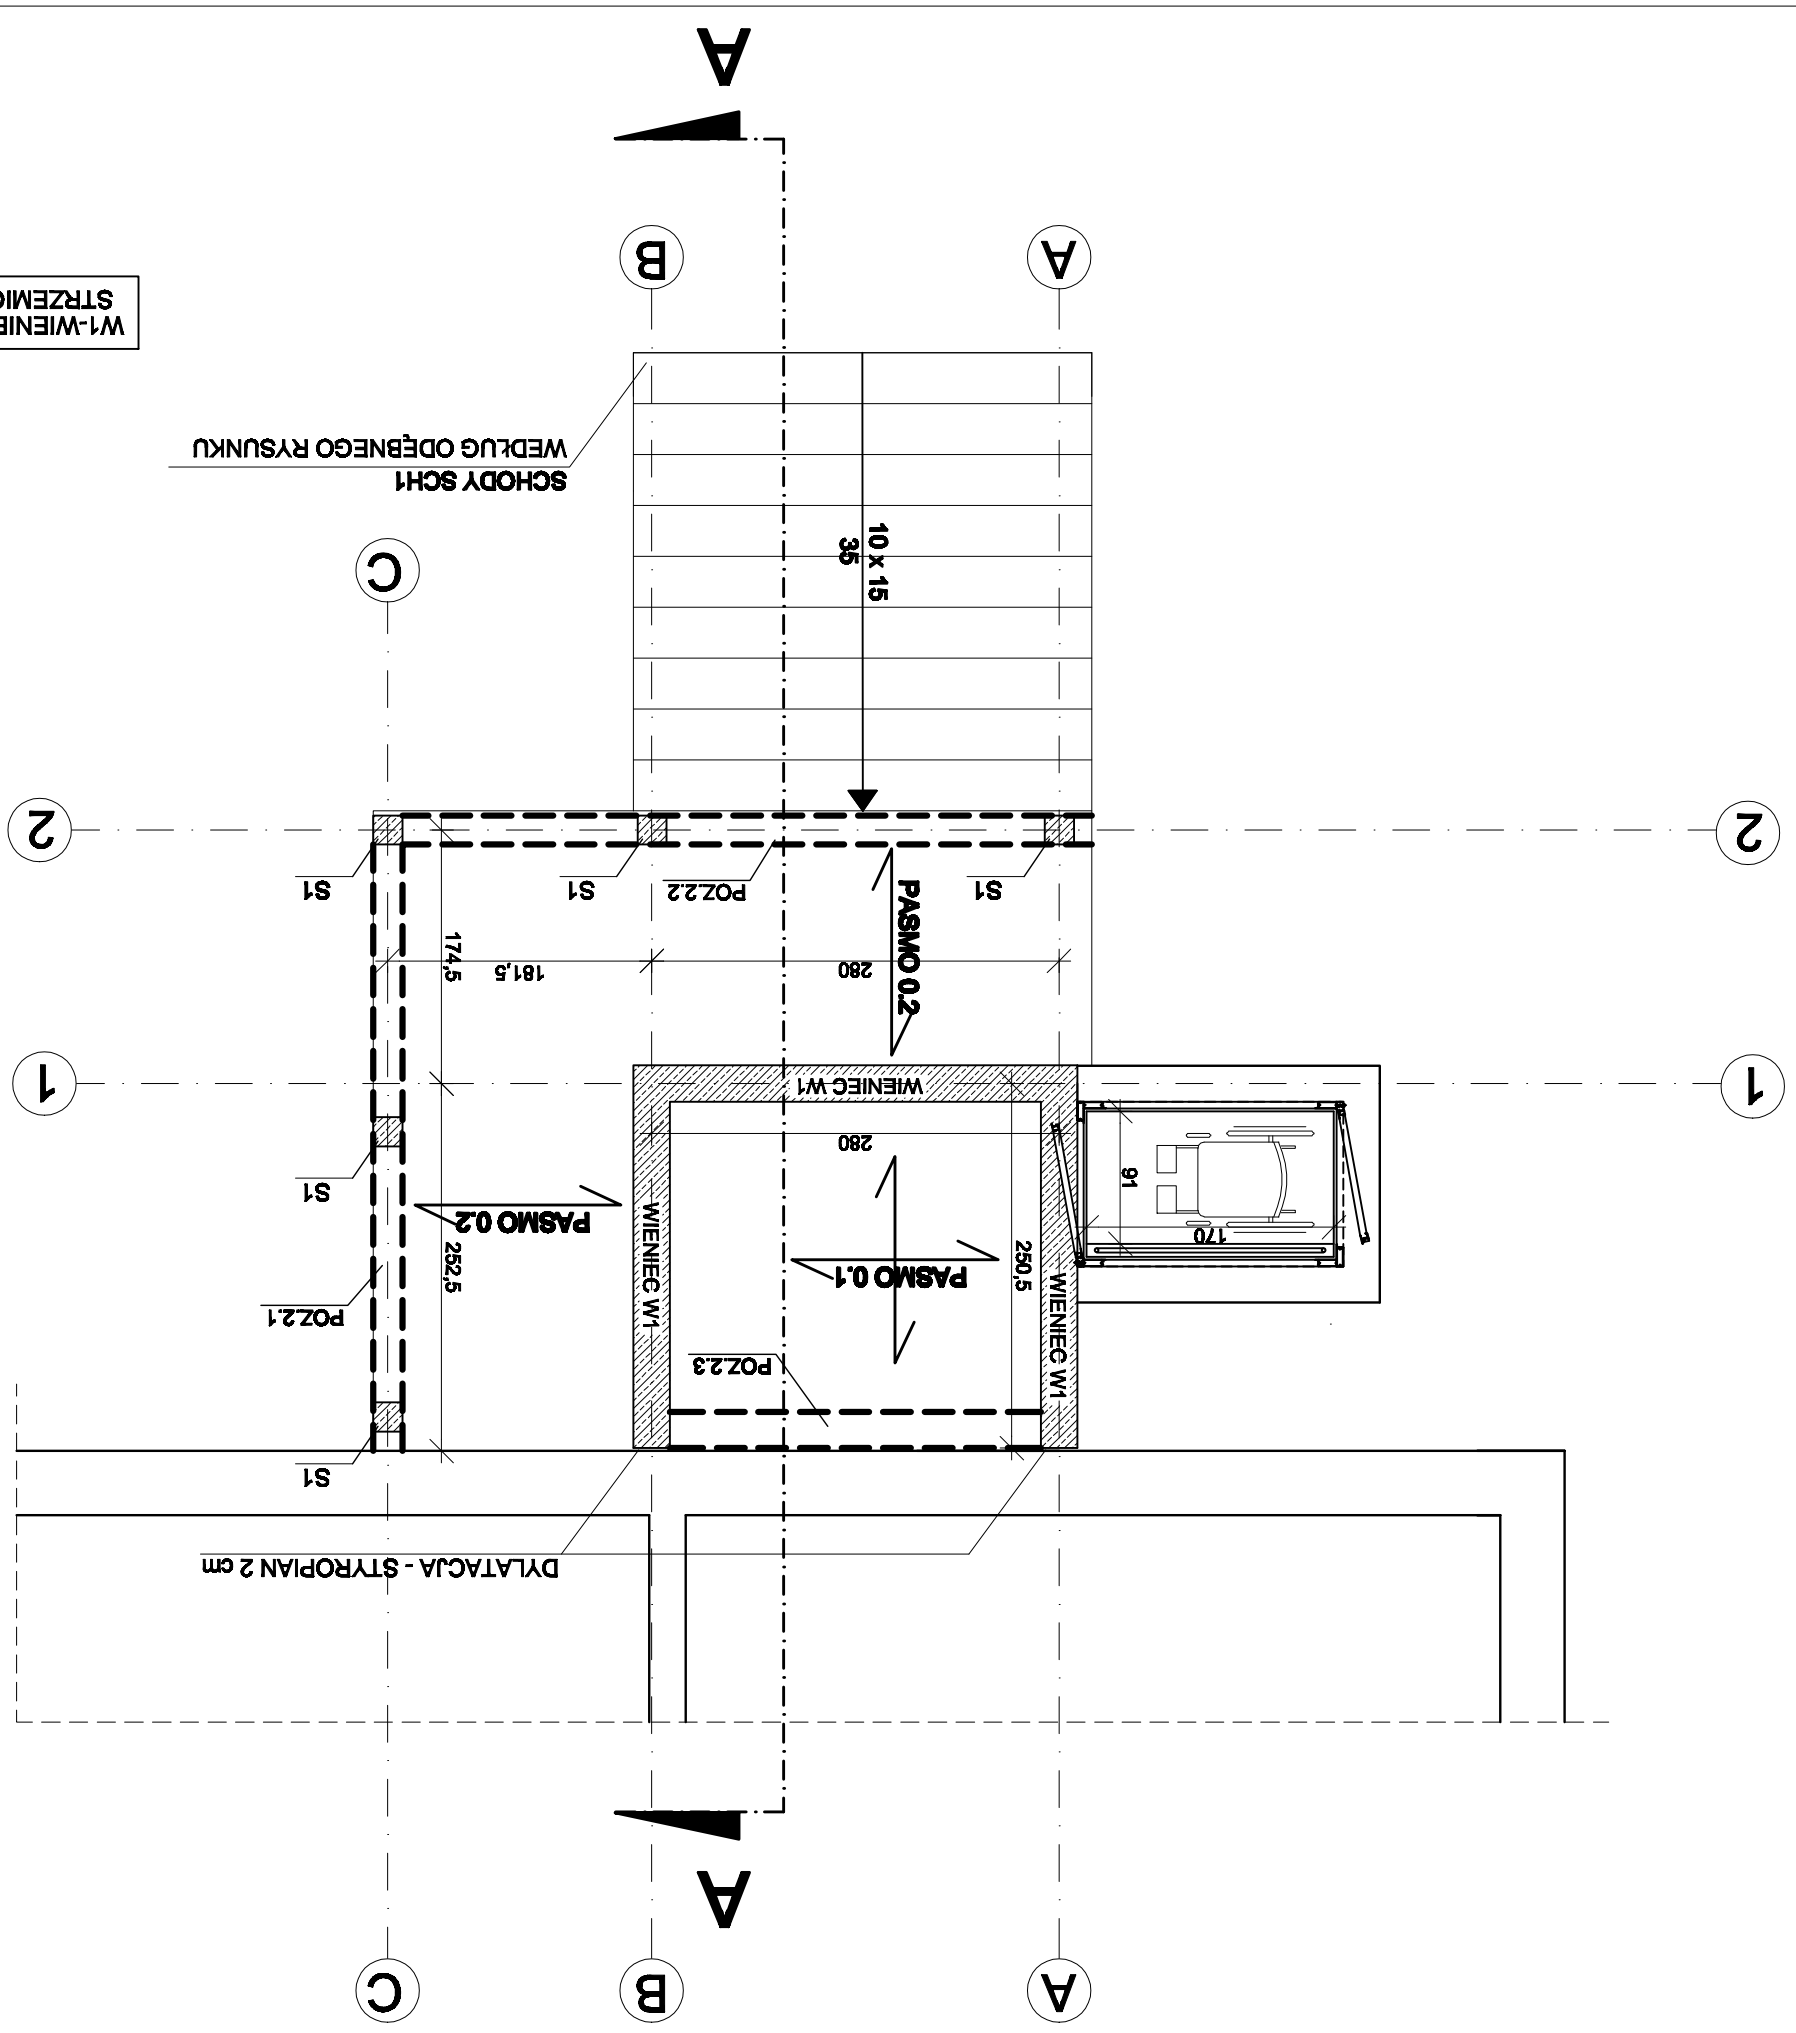

Załącznik niniejszy ma mocą tylko w zakresie przewidzianym. Wydruk niniejszy nie może być używany do celów innych niż te, dla których został przygotowany. Zmiana jakiegokolwiek wyznaczonego z zakresu o zmianie warunków.