Instalację elektryczną w poszczególnych pomieszczeniach wykonać zgodnie z obowiązującymi przepisami i normami: PN-HD 60364 (Instalacje elektryczne w obiektach budowlanych)

Instalacja elektryczna odbiorcza w układzie TN-S

Ochrona od porażeń:

**SAMOCZYNNE WYŁĄCZANIE ZASILANIA**

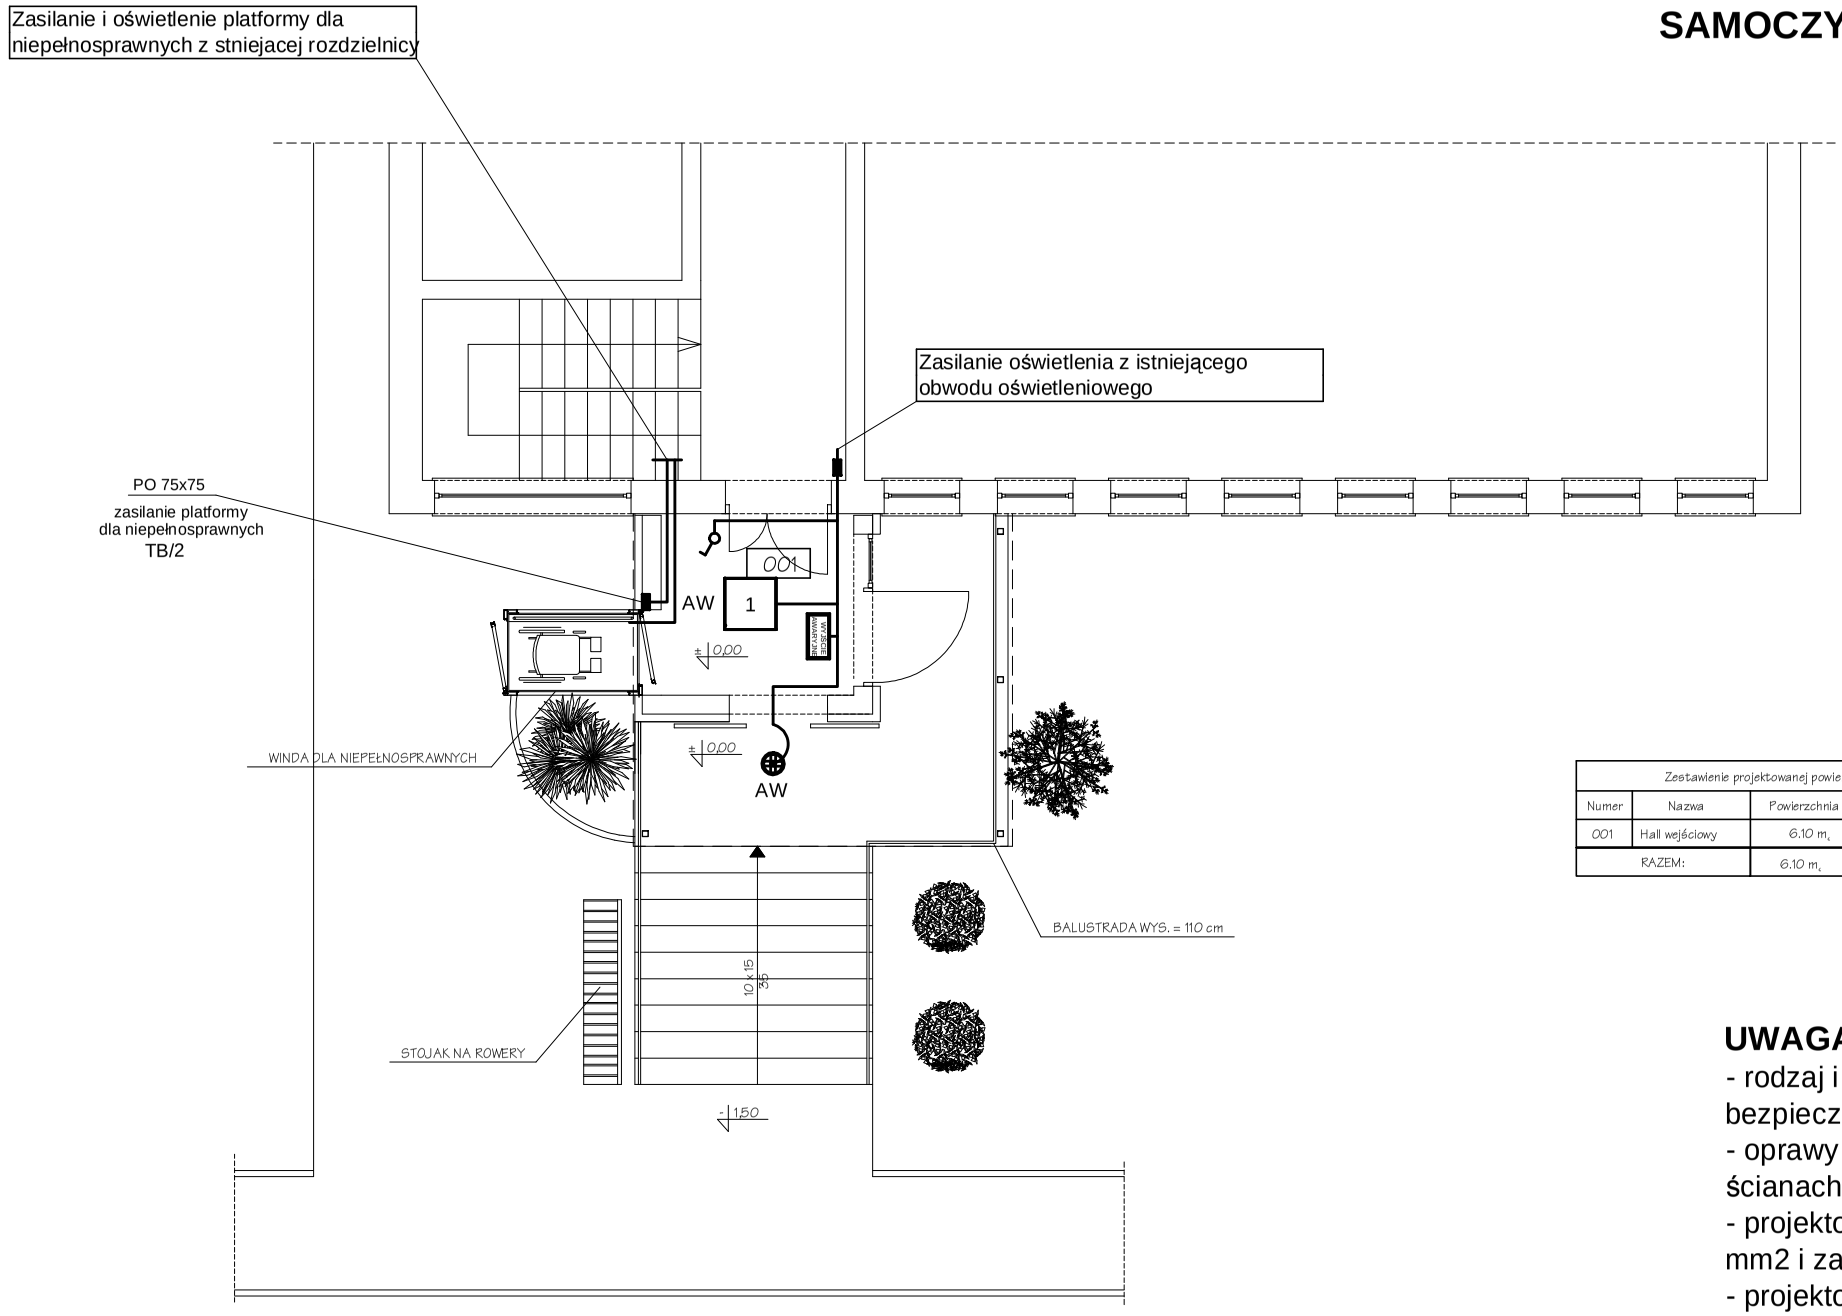


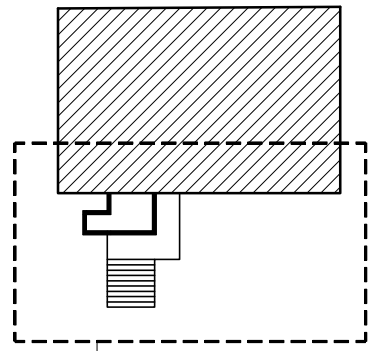

ZAKRES RYSUNKU

| Zestawienie projektowanej powierzchni | | | |
|---|---|---|---|
| Numer | Nazwa | Powierzchnia | Materiały |
| 001 | Hall wejściowy | 6.10 m$_2$ | Gres antypoślizgowy |
| RAZEM: | | 6.10 m$_2$ | |

**UWAGA:**

- rodzaj i sposób układania przewodów podano na schemacie tablic bezpiecznikowych;
- oprawy oświetleniowe montować nastropowo; oprawy zewnętrzne na ścianach wg rysunku;
- projektowane oświetlenie wiatrołapu wykonać przewodem YDY 3x1,5 mm2 i zasilić z istniejącego obwodu oświetleniowego
- projektowaną platformę dla niepełnosprawnych zasilić przewodem YDY 3x2,5 mm2 z istniejącej rozdzielnicy, oświetlenie platformy wykonać przewodem YDY 3x1,5 mm2 i również zasilić z istniejącej rozdzielnicy

LEGENDA:

- plafoniera LED 9x1W, IP54, II klasa ochornności, z radiowym czujnikiem rucha i wyłącznikiem zmierzchowym
- 1 — oprawa świetlówkowa nastropowa, 4x18W, raster błyszczący, IP20
- oprawa oświetlenia ewakuacyjnego, 8W, IP 40 "WYJŚCIE AWARYJNE"
- łącznik jednobiegunowy
- AW — Oprawa wyposażona w moduł awaryjnego zasilania 2h
- Instalacja oświetleniowa


aspi
autorskie studio projektowo-inwestycyjne
ul.Biernackiego 13a/39 39-300 MIELEC
tel./fax (017) 788-46-46 e-mail-aspi@aspi.com.pl


| | | | | | |
|---|---|---|---|---|---|
| PROJEKT | ROZBUDOWA I PRZEBUDOWA ISTNIEJĄCEGO BUDYNKU ADMINISTRACYJNEGO (URZĘDU GMINY) DZIAŁKA NR 879 PADEW NARODOWA | | | | |
| TEMAT | INSTALACJA ELEKTRYCZNA WEWNĘTRZNA - rzut przyziemia | | | SKALA | 1 : 100 |
| ASYSTENT PROJEKTANTA | Rafał MAREK | | | DATA | 09-2012 |
| PROJEKTANT | Adam BARSZCZ | E-471/94 | | NR RYS. | E-1 |
| BRANŻA | INSTALACJE ELEKTRYCZNE | | | | |