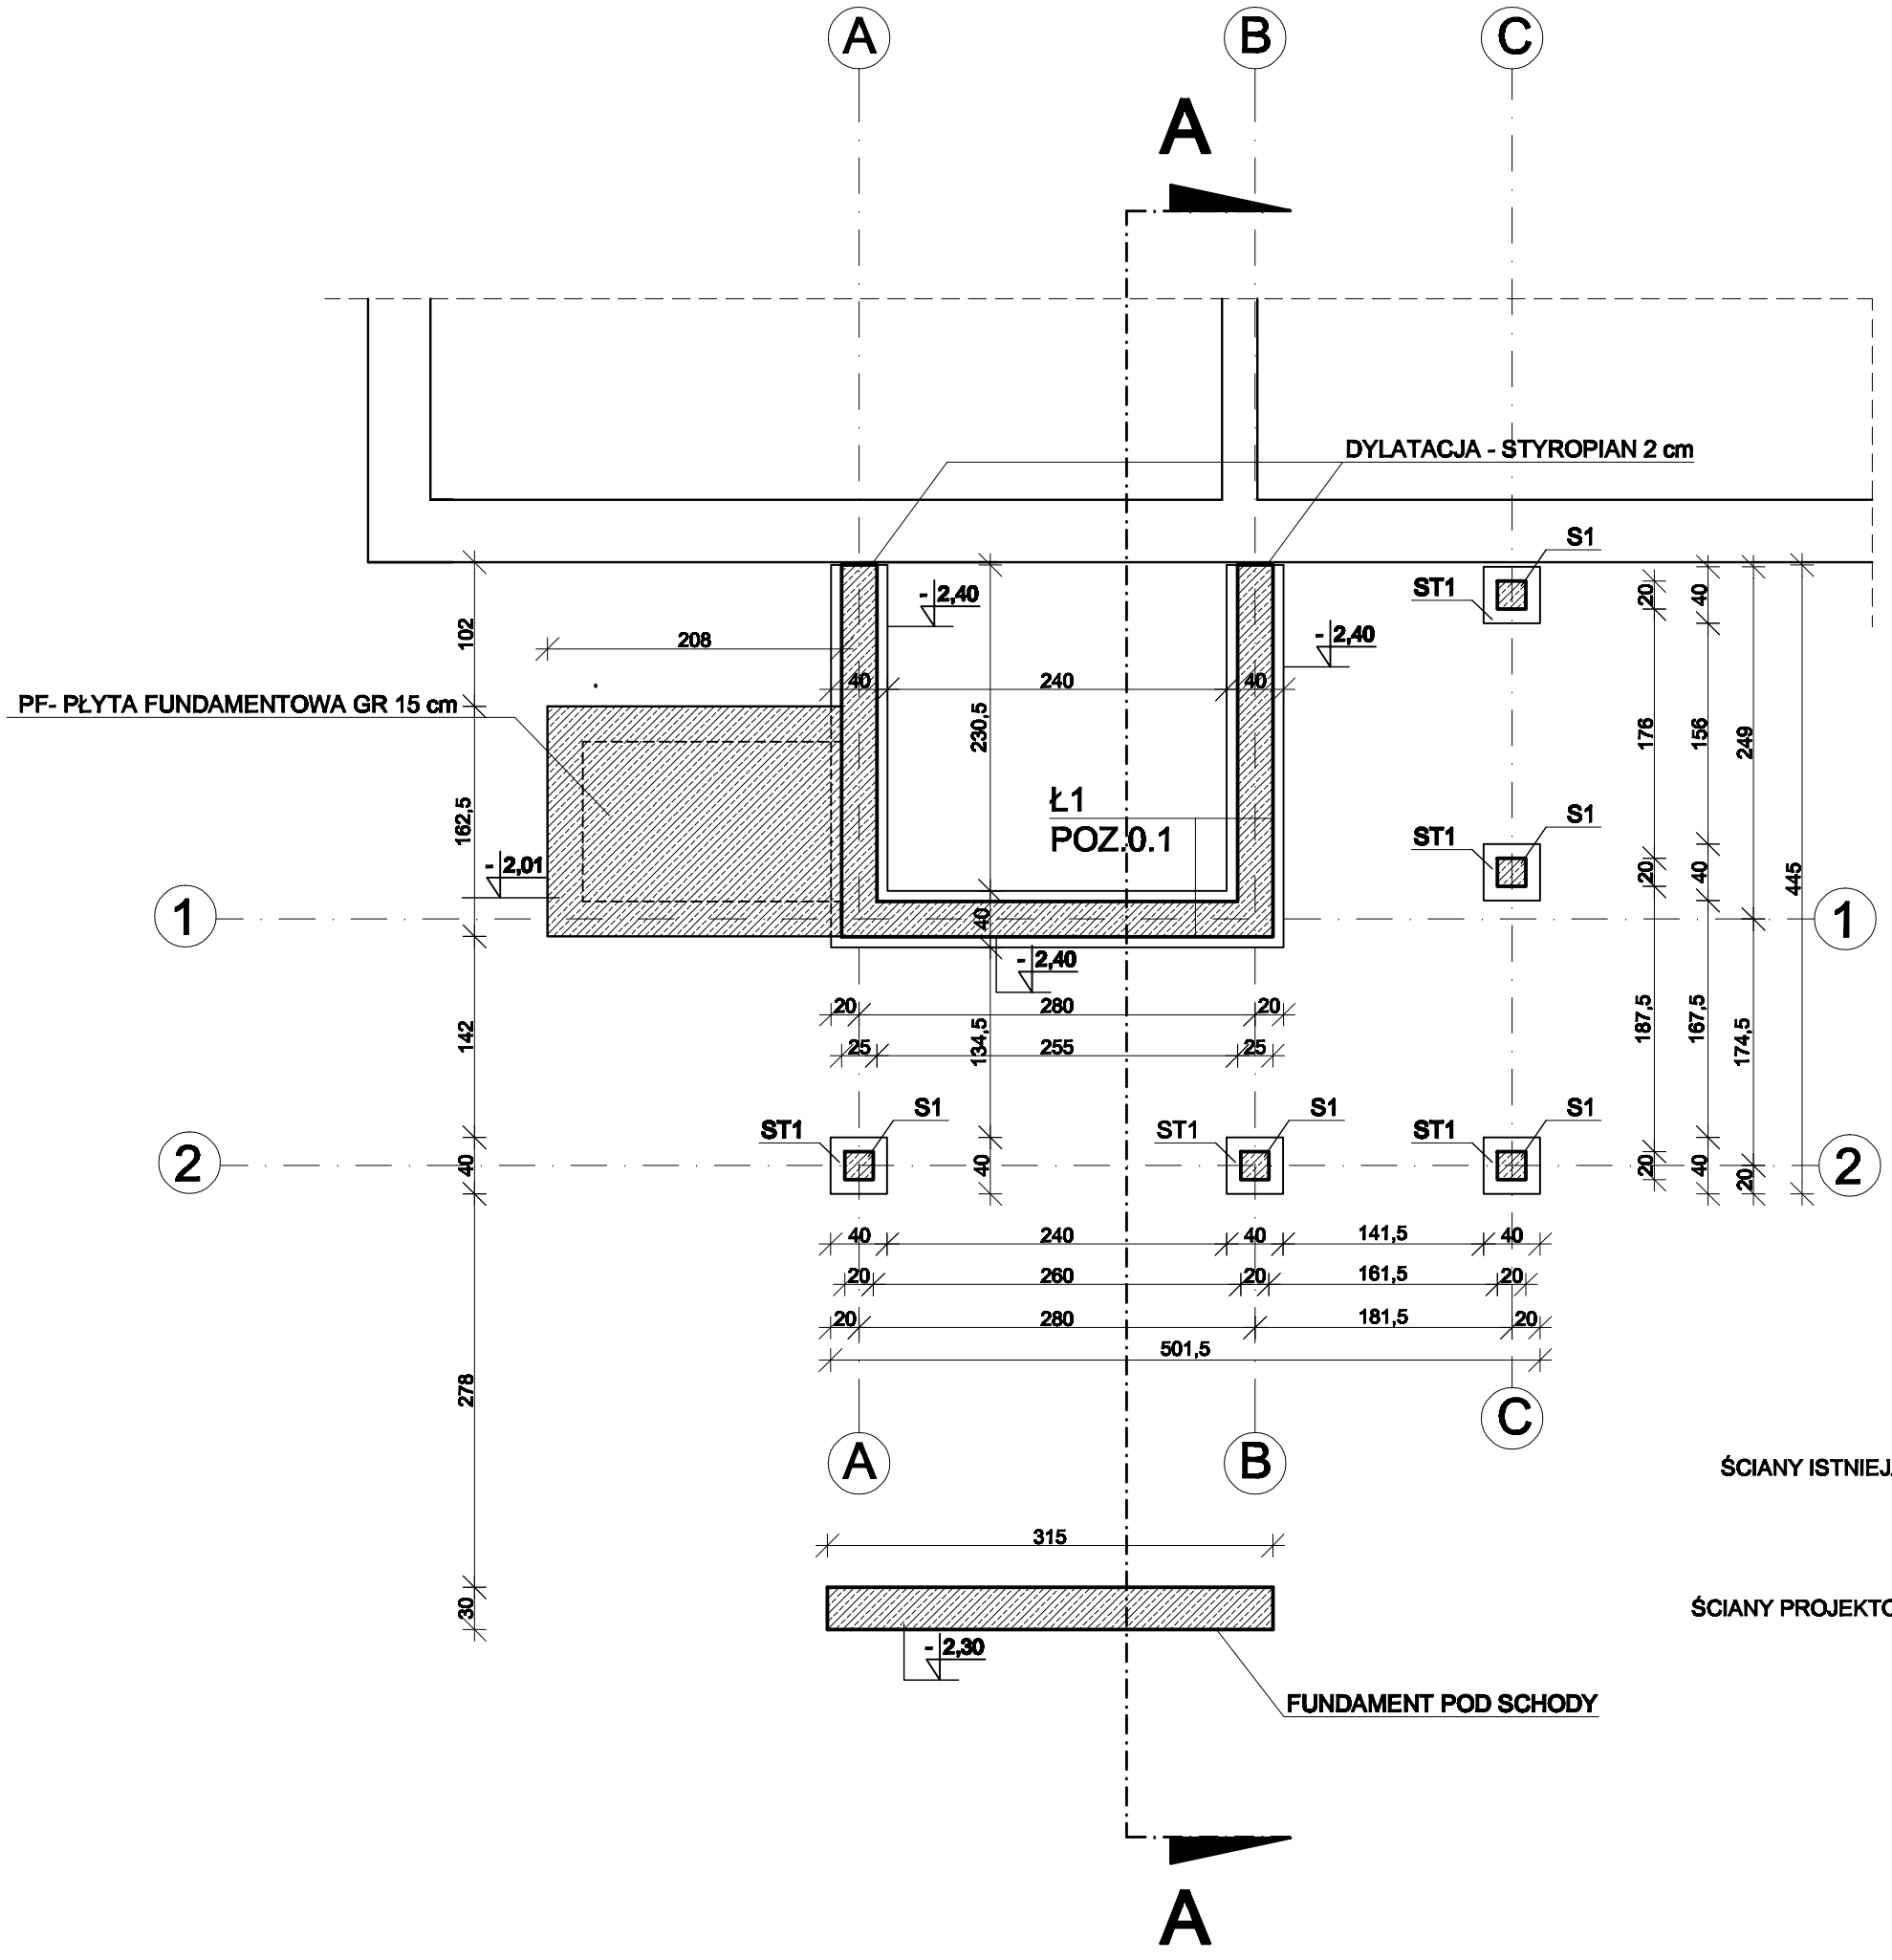

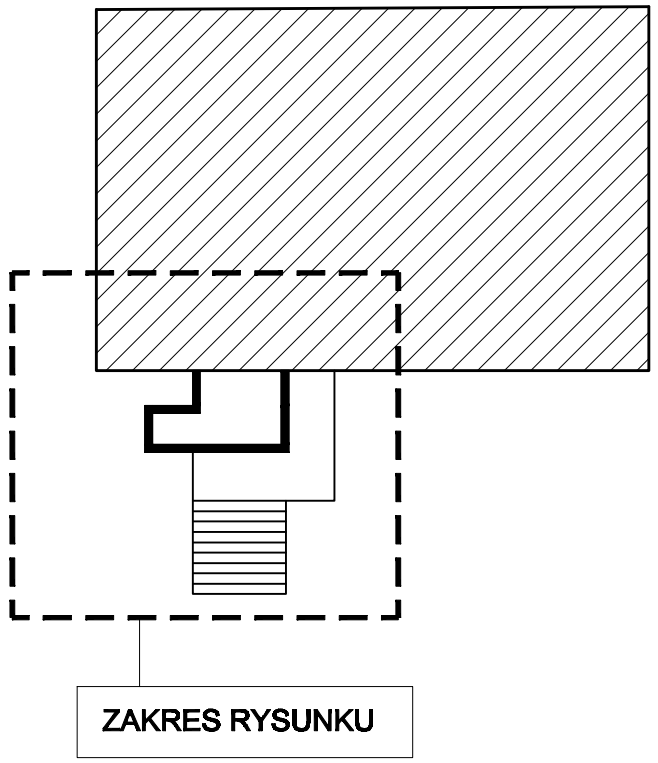

POZ. 0.1 - ŁAWA ŻELBETOWA Ł1 40/30 ,ŚCIANA FUNDAMENTOWA SZER.25 cm ZBROJONA WIEŃCOWO GÓRĄ 4 fi 10 AIII I DOŁEM 4fi 12AIII, STRZEMIONA fi 8AII CO 25cm, BETON C16/20

ST1 - STOPA ŻELBETOWA 40x40x30 cm ZBROJONA DOŁEM SIATKĄ fi12 AIII CO 15 cm, BETON C16/20

S1 - SŁUP ŻELBETOWY 20x20 cm, ZBROJONY 4 fi10 AIII, STRZEMIONA fi 8 AII CO 20 CM, ZAGĘSZCZONE PRZY ŁĄCZENIU PRĘTÓW DO 10 CM, BETON C16/20 OD POZIOMU -2,10 DO POZIOMU -0,21

PF- PŁYTA FUNDAMENTOWA GR 15 cm ZBROJONA DOŁEM SIATKĄ fi10 AIII CO 15 cm, BETON C16/20

ŚCIANY ISTNIEJĄCE

ŚCIANY PROJEKTOWANE

BETON: C16/20
STAL ZBROJENIOWA:
ZBROJENIE GŁÓWNE: AIII
STRZEMIONA: AII
OTULINA: 5 cm

Zastrzega się wszelkie prawa wynikające z Ustawy o prawie autorskim. Rysunek niniejszy nie może być w całości lub w części przerysowany, uzupełniony lub odstąpiony komukolwiek, bez pisemnej zgody firmy aspi.

aspi
ul.Piernackiego 12a/39
39-300 MIELEC
tel./fax (017) 788 46 46
e-mail-aspi@aspi.com.pl
autorskie studio projektowo-inwestycyjne

PROJEKT			
TEMAT	RZUT FUNDAMENTÓW	SKALA	1:50
PROJEKTANT	A. FAŁAT A-532/94 B-16983	DATA	08.2012
OPRACOWAŁ	K. ŁAZ	NR RYS.	
		BRANŻA	KONSTR.