



PROJEKT	ROZBUDOWA I PRZEBUDOWA ISTNIEJĄCEGO BUDYNKU ADMINISTRACYJNEGO (URZĘD GMINY) DZIAŁKA NR 879 PADEW NARODOWA
TEMAT	KONSTRUKCJA ZADASZENIA
SKALA	1:50
PROJEKTANT	A. FALAT A-3294 B-10983
OPRACOWAŁ	K. ŁAZ
BRANŻA	KONSTR.
DATA	08.2012
NR RYS	

esd
 ul. Piłsudskiego 15a/28 tel./fak (071) 788 46 46
 20-000 ŁUBLIC e-mail: esd@esd.com.pl

Załącznik nr 1 do projektu konstrukcyjnego z listą o zmianach i zmianach w projekcie konstrukcyjnym. Wydruk należy mieć przy sobie w czasie przyjmowania. Usługodawca nie odpowiada za zmiany konstrukcyjne, bez własnej zgody firmy esd.

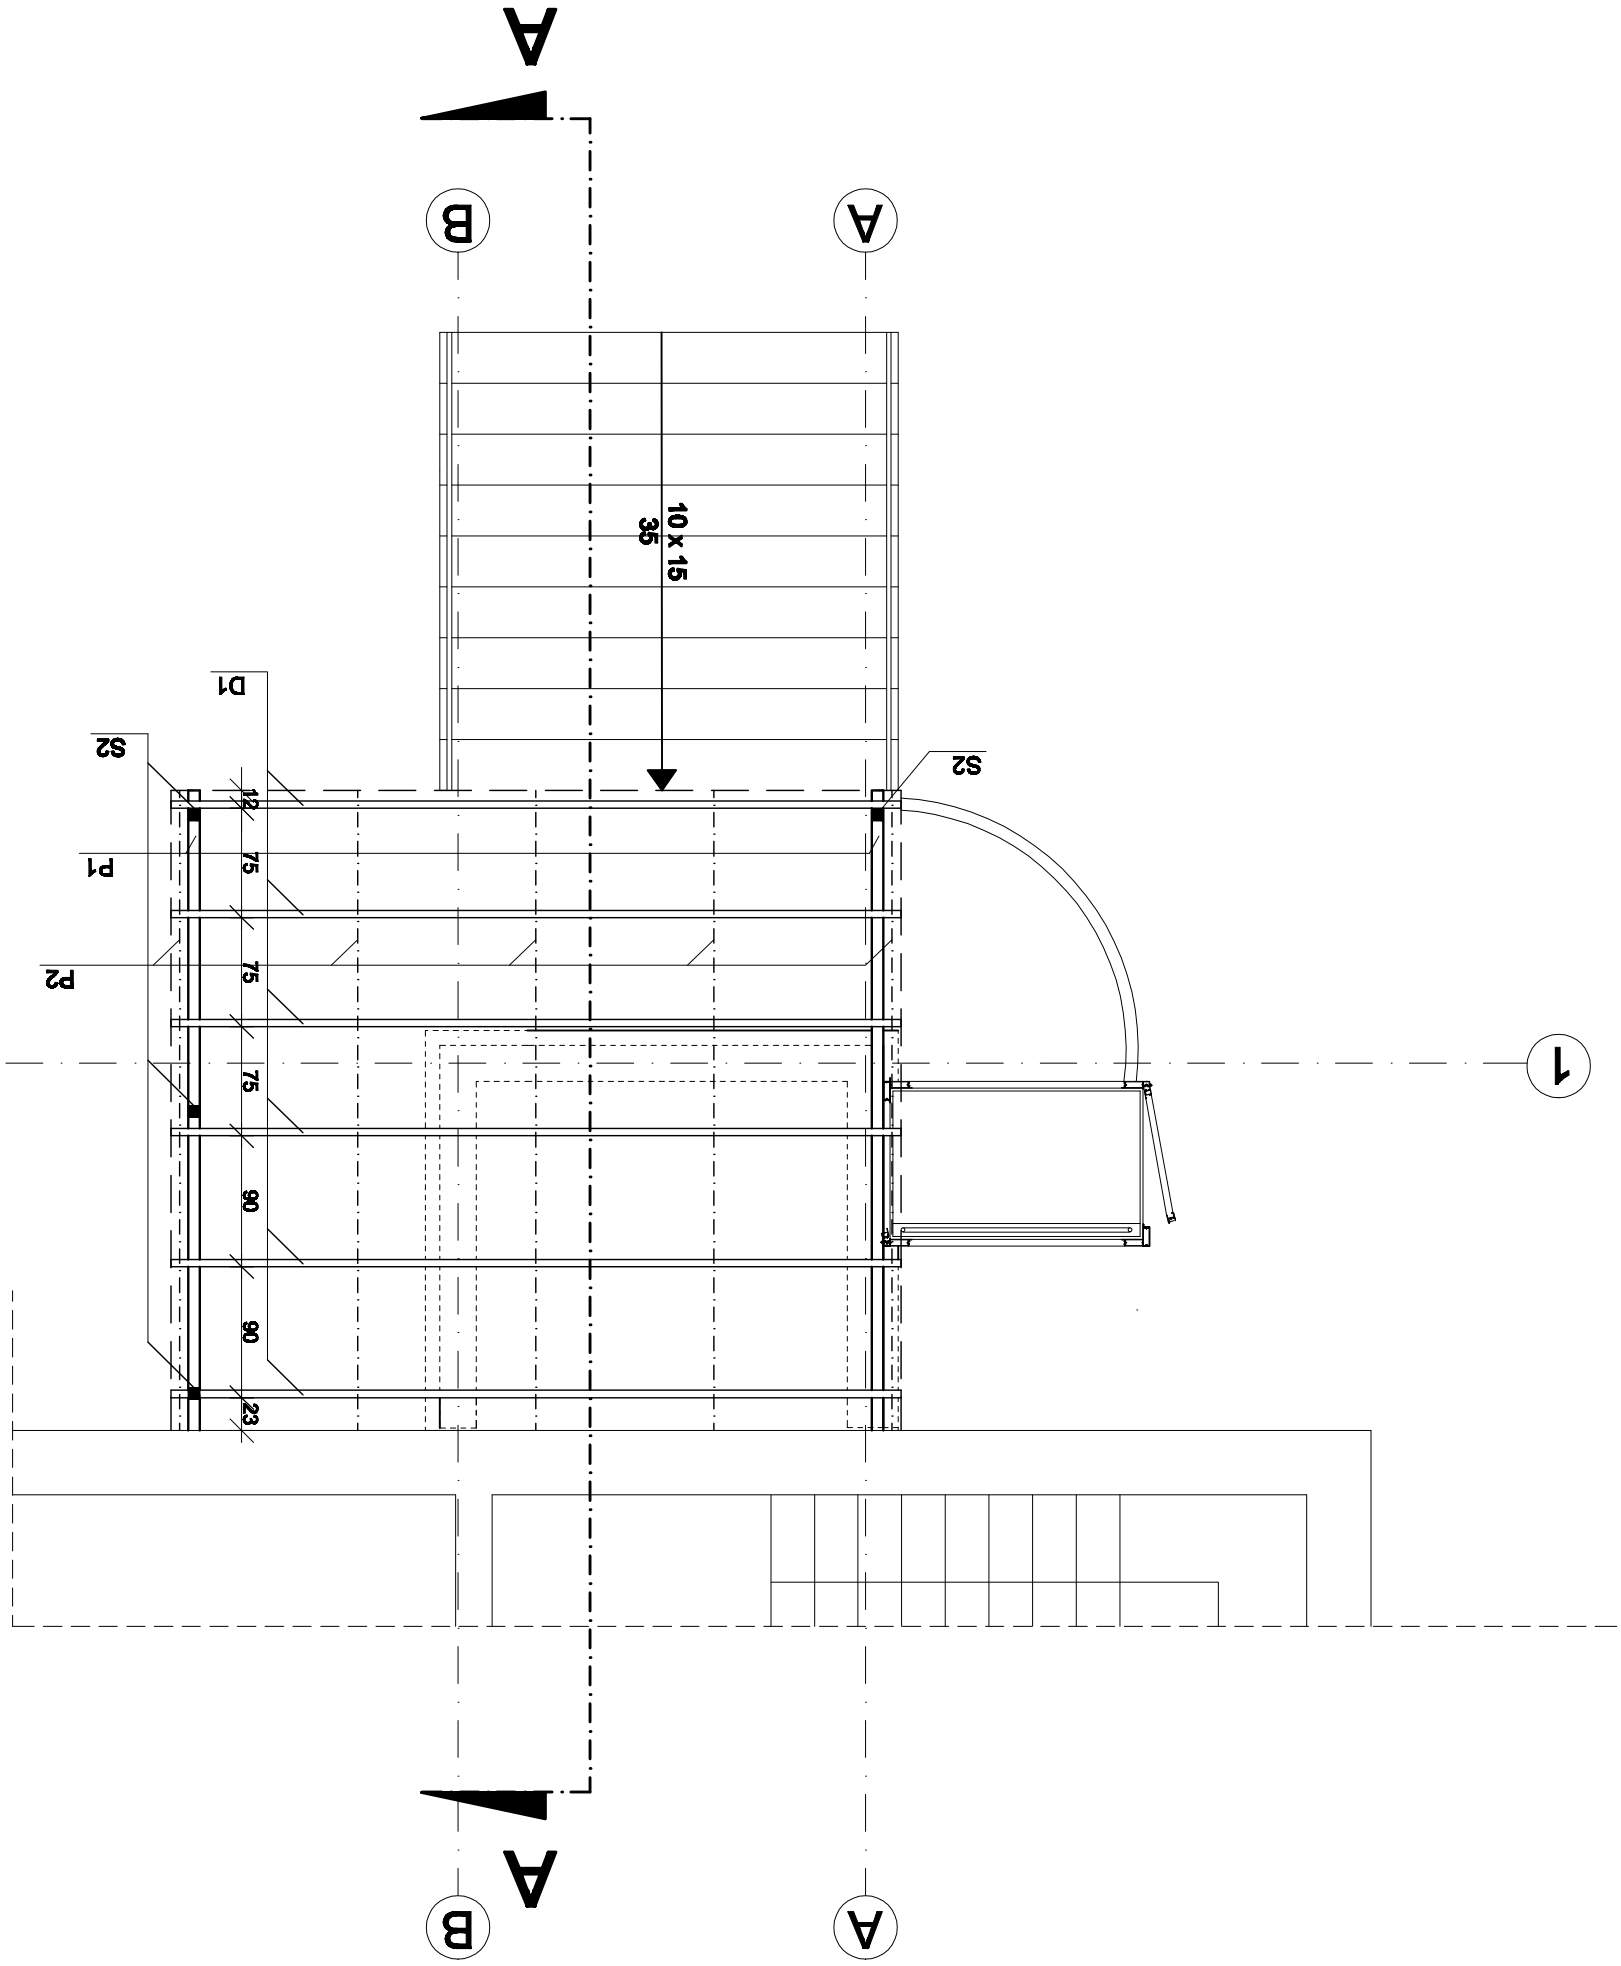

- S2 - SŁUP PROFIL KWADRATOWY 80x80x3
- D1 - ELEMENT NOŚNY GŁÓWNY PROFIL PROSTOKĄTNY 100x50x3
- P1 - ELEMENT NOŚNY GŁÓWNY PROFIL PROSTOKĄTNY 80x80x3
- P2 - ELEMENT NOŚNY DRUGORZĘDNY PROFIL PROSTOKĄTNY 40x20x2
- SC1 - ŚCIAĞ PRĘT ZE STALI NIERDZEWNEJ Ø 4,5
- SR1 - ŚRUBA RZYMSKA Ø 4,5
- STAL KLASY S 235

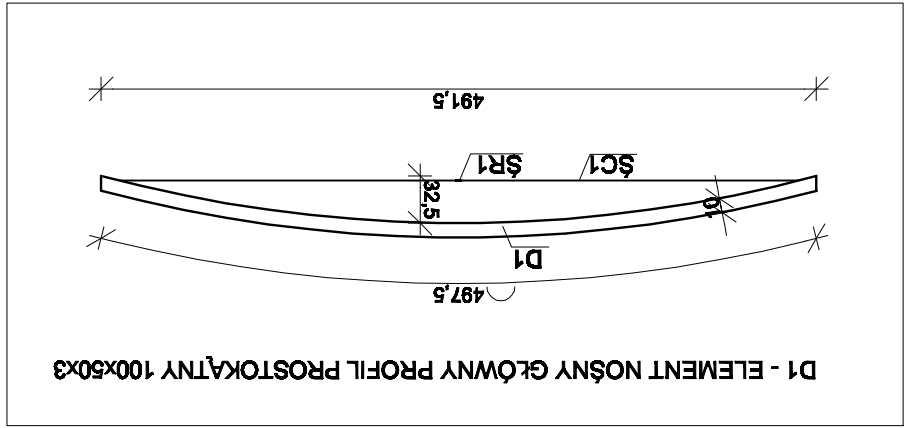

D1 - ELEMENT NOŚNY GŁÓWNY PROFIL PROSTOKĄTNY 100x50x3