


# PROJEKT ZAGOSPODAROWANIA DZIAŁKI SKALA 1:500

**OBIEKT:** ROZBUDOWA I PRZEBUDOWA ISTNIEJĄCEGO BUDYNKU ADMINISTRACYJNEGO (Urzędu Gminy) W CZĘŚCI OBEJMUJĄCEJ STREFĘ WEJŚCIA WRAZ Z WIATRŁAPEM ORAZ BUDOWA PLATFORMY DLA NIEPEŁNOSPRAWNYCH NA DZ. NR EW. 879 W MJESCOWOŚCI PADEW NARODOWA

**INWESTOR:** GMINA PADEW NARODOWA,  
39-340 PADEW NARODOWA L.U. GRUNWALDZKA 2

- LEGENDA:**
- 1 projektowany wiatrołap i platforma dla niepełnosprawnych
  - 2 istniejący budynek administracyjny Urzędu Gminy
  - 3 stniejący wiatrołap i schody do rozbiórki
  - 4 istniejący budynek gospodarczy
  - 5 istniejąca wiata postojowa
  - 6 istniejący zjazd
  - A.B.C.D nieprzekraczalna linia zabudowy teren zainwestowania
  - ▲ projektowane wejścia do budynku
  - projektowany plac z nawierzchnią z kostki brukowej
  - projektowana wymiana nawierzchni placów utwardzonych
  - tereny zielone
  - projektowane ogrodzenie
  - - - projektowane ławki 2 szt.
  - - - projektowane tablice informacyjne
  - - - projektowany stojak na rowery
  - projektowana zieleni

<b>aspi</b>		ul. Bierwickiego 13a/39 39-300 MIELĘCZ tel./fax (017) 784-61-68 e-mail: aspi@aspi.com.pl	
<b>autorskie studio projektowo-inwestycyjne</b>			
PROJEKT	ROZBUDOWA I PRZEBUDOWA ISTNIEJĄCEGO BUDYNKU ADMINISTRACYJNEGO (URZĘDU GMINY) W CZĘŚCI OBEJMUJĄCEJ STREFĘ WEJŚCIA WRAZ Z WIATRŁAPEM ORAZ BUDOWA PLATFORMY DLA NIEPEŁNOSPRAWNYCH NA DZ. NR EW. 879	SKALA	1:500
TEMAT	PROJEKT ZAGOSPODAROWANIA DZIAŁKI	DATA	09.2012
PROJEKTANT/MBL	ANDRZEJ PAŁAT A-6594	NR RYS.	Z 2

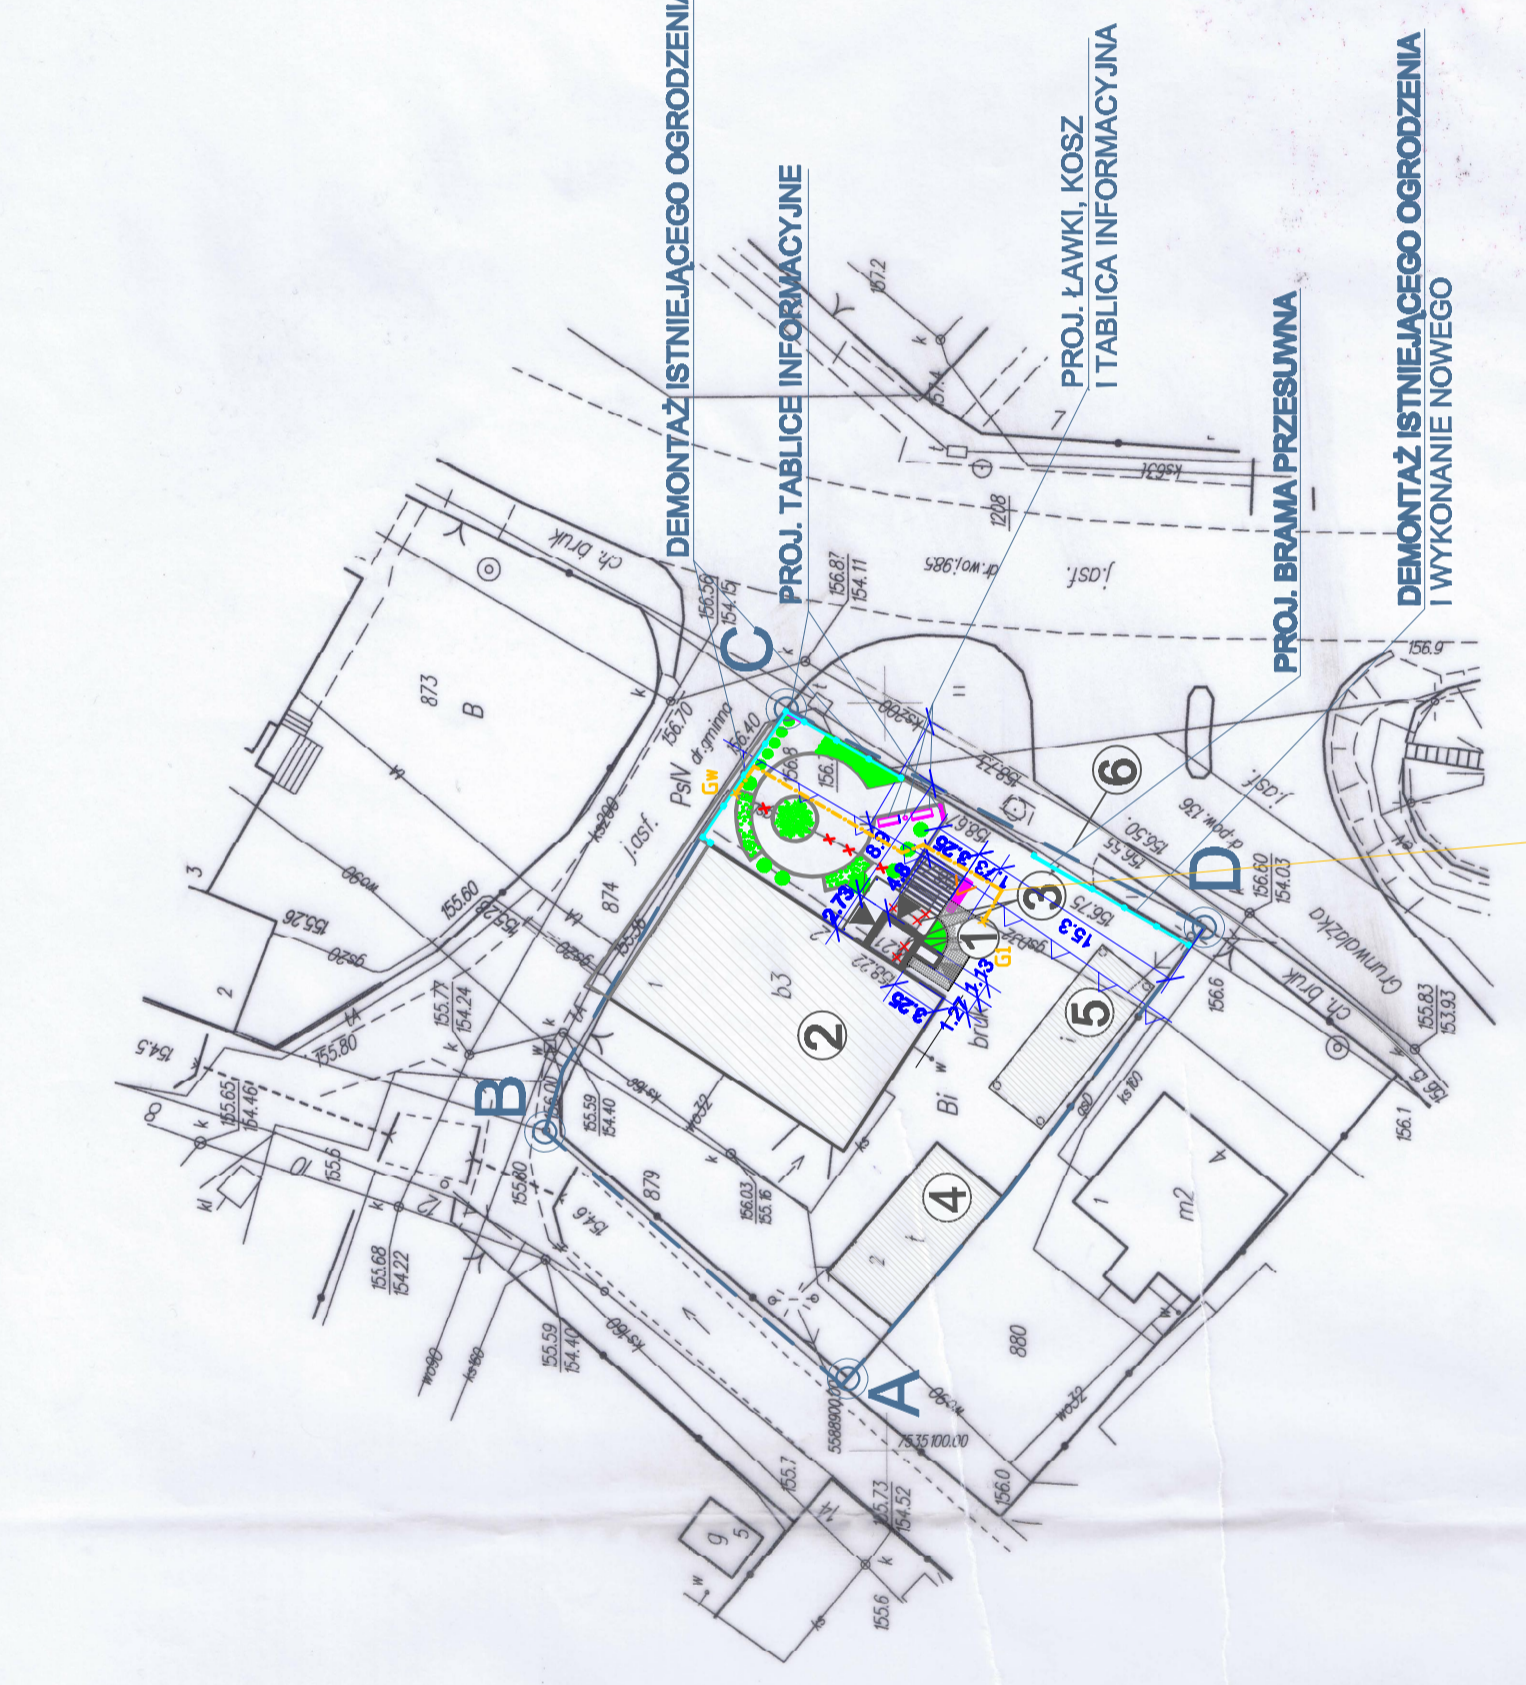

## MAPA DO CELÓW PROJEKTOWYCH SKALA 1 : 500

**Objekt:** Padew Narodowa, dz. nr 879  
**Gmina:** Padew Narodowa  
**Ark. mapy zasadniczej:** 154.442.221.2  
**Układ poziomy:** 2000  
**Układ wysokościowy:** – Kronsztadt 86

Mapa powstała na bazie mapy zasadniczej oraz pomiaru bezpośredniego. W obszarze opracowania nie ustalano służebności gruntowych ujawnionych w księgach wieczystych. Integralną część mapy stanowi mapa ewidencji gruntów w skali 1:2000 – obręb: Padew Narodowa.

**Mapa aktualna na dzień 02.07.2012r.**

Nr KERG 181106 – 82 / 2012  
L.ks.roz. 66 / 2012

Mielec, dn. 09.07.2012r Wykonal : \_\_\_\_\_

**FIRMA "GEOMAPA"**  
GEODEZYJNA  
mgr inż. Krzysztof Loggin  
39-340 Padew Narodowa, ul. Łukasiewicza 15  
NIP 867-182-62-28 REGON 180029231  
tel. 17 583 21 83 kom. 502 586 738  
www.geomapa.pl  
CEODETA UPRAWNIONY  
Nr Op. GGK 19440  
mgr inż. Krzysztof Loggin

**STAROSTA POWIATU MIELECZEGO**  
Powiatowy Ośrodek Dokumentacji Geodezyjnej  
W obszarze opracowania: 60105C  
dokumenty z pomiaru bezpośredniego w oparciu o: 202-07-12  
L.ks.roz. 66 / 2012  
Niniejsza mapa może służyć do celów projektowych  
Przeznaczenie: aktywność budowlano-urządnicza  
początek na terenie podległej wydzielenia  
i inwestycji: przyznawanej przez jednostki  
uprawnione do prowadzenia geodezyjnych  
Mielec, dnia 2012-07-12

**STAROSTWO POWIATOWE** w Mielcu  
39-300 MIELĘCZ, ul. Wypialskiego 6  
Dokumentacji Geodezyjnej i Kartograficznej

Sprawdzono i materiałami ZUDP w Mielcu  
-na powyższy teren brak uzgodnionych projektów,  
-nie ma planów budowlanych, uzgodnień-aktualizacji  
-nie występują tereny zmeliorowane,  
-nie występują złoża surowców mineralnych,  
-brak danych  
Mielec, dnia 12.07.2012r Zlec. Nr G. Z. 6642.607.2012

**ZUP STAROSTY**  
Maria Kozdoba  
Inspektor