


PRZEKRÓJ POPRZECZNY DROGI

SKALA 1: $\frac{10}{20}$

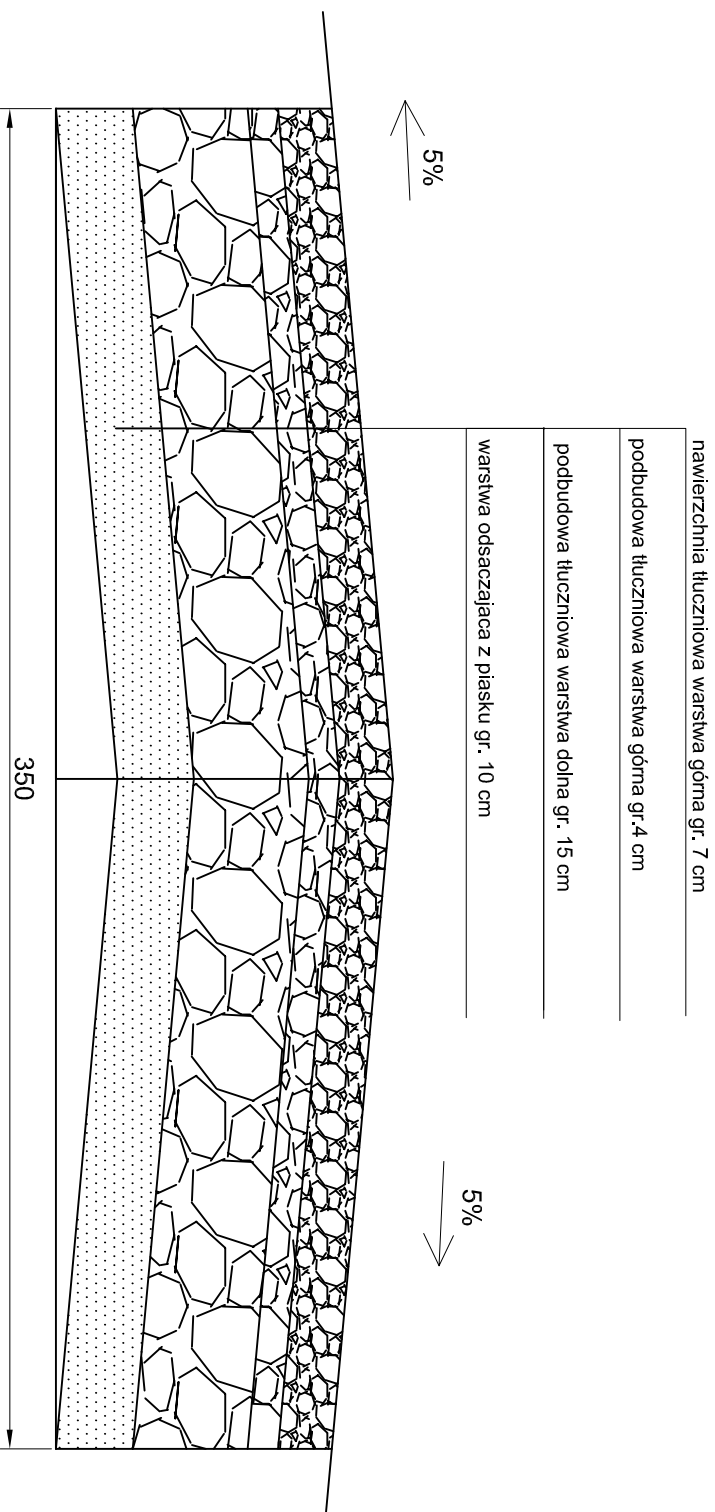

NAZWA OBIEKTU: Remont drogi " Babule - Kleskówka" (nr drogi 42/42/016)
w miejscowości Babule w km 0+000 - 0+510

ADRES OBIEKTU: Zarównie gm. Padew Narodowa

PRZEDMIOT: Rysunek konstrukcyjny	SKALA 1: $\frac{10}{20}$	Nr. RYS. 2
PROJEKTANT: inż. Krzysztof Kopeć	DATA 04.2013	PODPIS
PROJEKTANT:	DATA	PODPIS
SPRAWDZAJĄCY:	DATA	PODPIS