


# PROFIL PODŁUŻNY DROGI NR. 42/42/016 W M. BABULE

SKALA 1:  $\frac{50}{1000}$

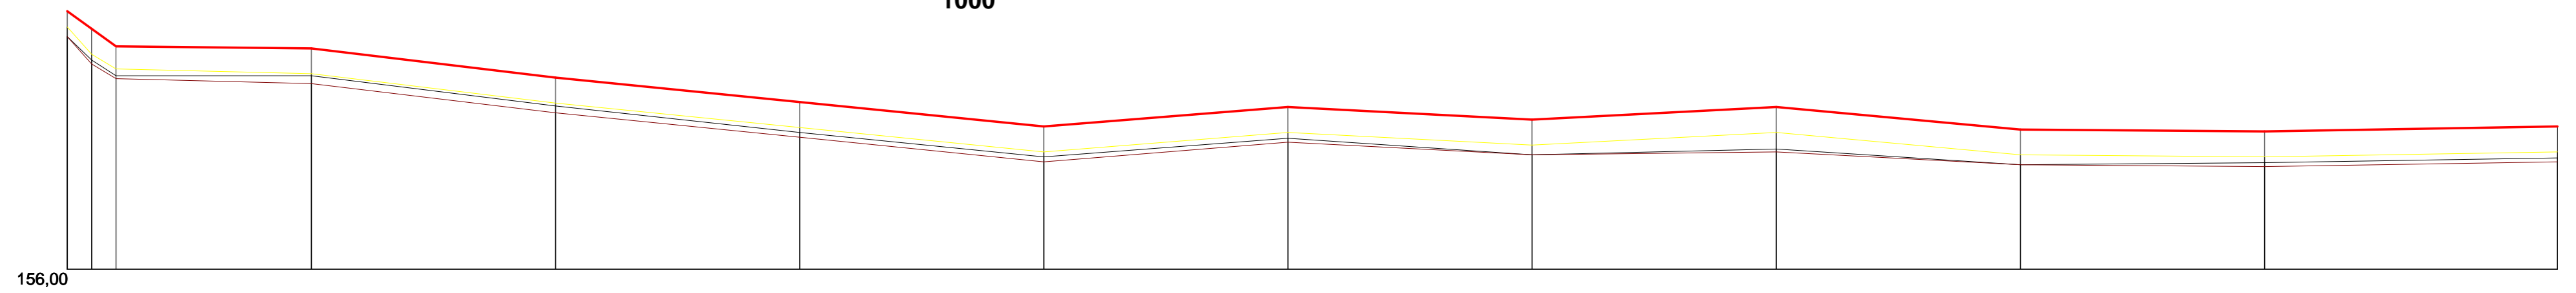

Rzędne istniejące	158,38   158,38   158,14   157,98   157,67   157,40   157,15   157,34   157,17   157,23   157,07   157,09   157,14									
Rzędne nawierzchni	158,64   158,46   158,26   157,96   157,71   157,46   157,66   157,53   157,66   157,43   157,41   157,46									
Rzędne war. odsącz.	158,48   158,20   158,00   157,70   157,45   157,20   157,40   157,27   157,40   157,17   157,15   157,20									
Rzędne profilowania	158,38   158,10   157,95   157,90   157,60   157,35   157,10   157,30   157,17   157,20   157,07   157,05   157,10									
Wymiary	nawierzchnia tłuczniowa warstwa górna gr. 7 cm, podbudowa tłuczniowa warstwa dolna gr. 15 cm, warstwa górna gr. 4 cm na warstwie odsączającej gr. 10 cm szerokość nawierzchni 3,5m, długość 510 mb									
Odległości	0,00   5,00   10,00   50,00   100,00   150,00   200,00   250,00   300,00   350,00   400,00   450,00   510,00									
Hektometraż	0   5   10   50   100   150   200   250   300   350   400   450   510									