



km 0+000
Skala 1:50

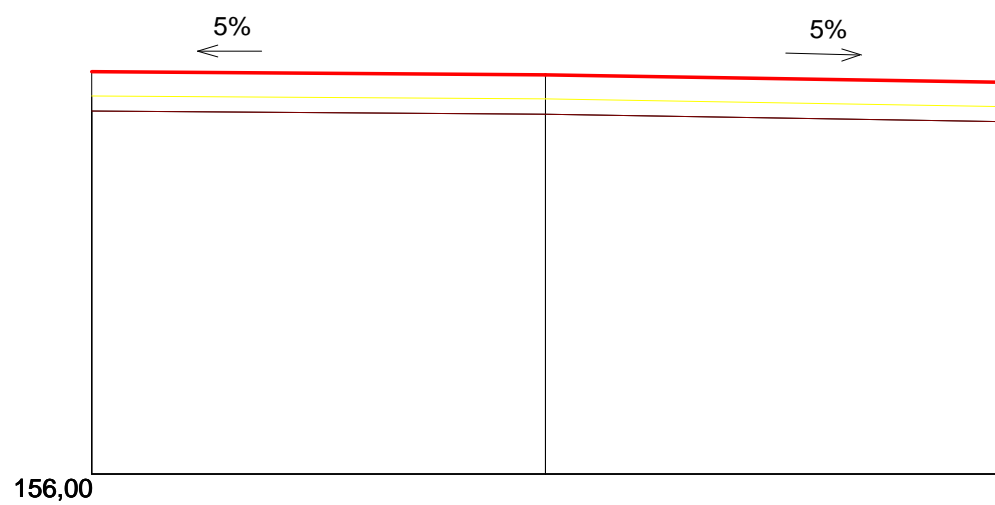

Rzędne istniejące	158,40	158,40
Rzędne nawierzchni	158,66	158,38
Warstwa odsączająca	158,50	158,48
Rzędne profilowania	158,40	158,38
Odległości	0,00	3,00
		6,00

km 0+005
Skala 1:50

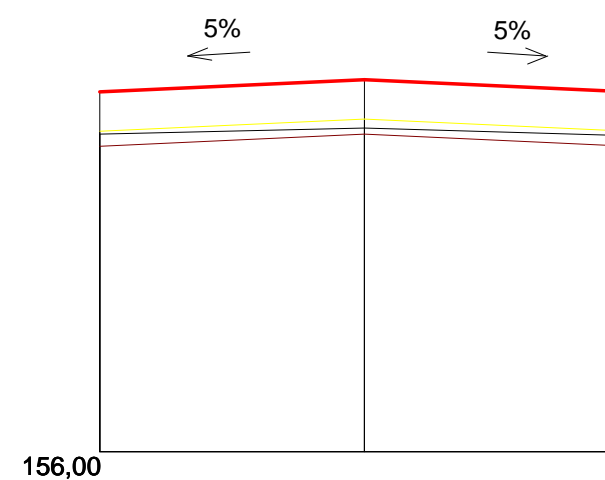

Rzędne istniejące	158,10	158,14
Rzędne nawierzchni	158,38	158,46
Warstwa odsączająca	158,12	158,20
Rzędne profilowania	158,02	158,10
Odległości	0,00	1,75
		3,50