


PRZEKRÓJ POPRZECZNY DROGI

SKALA 1: $\frac{10}{20}$

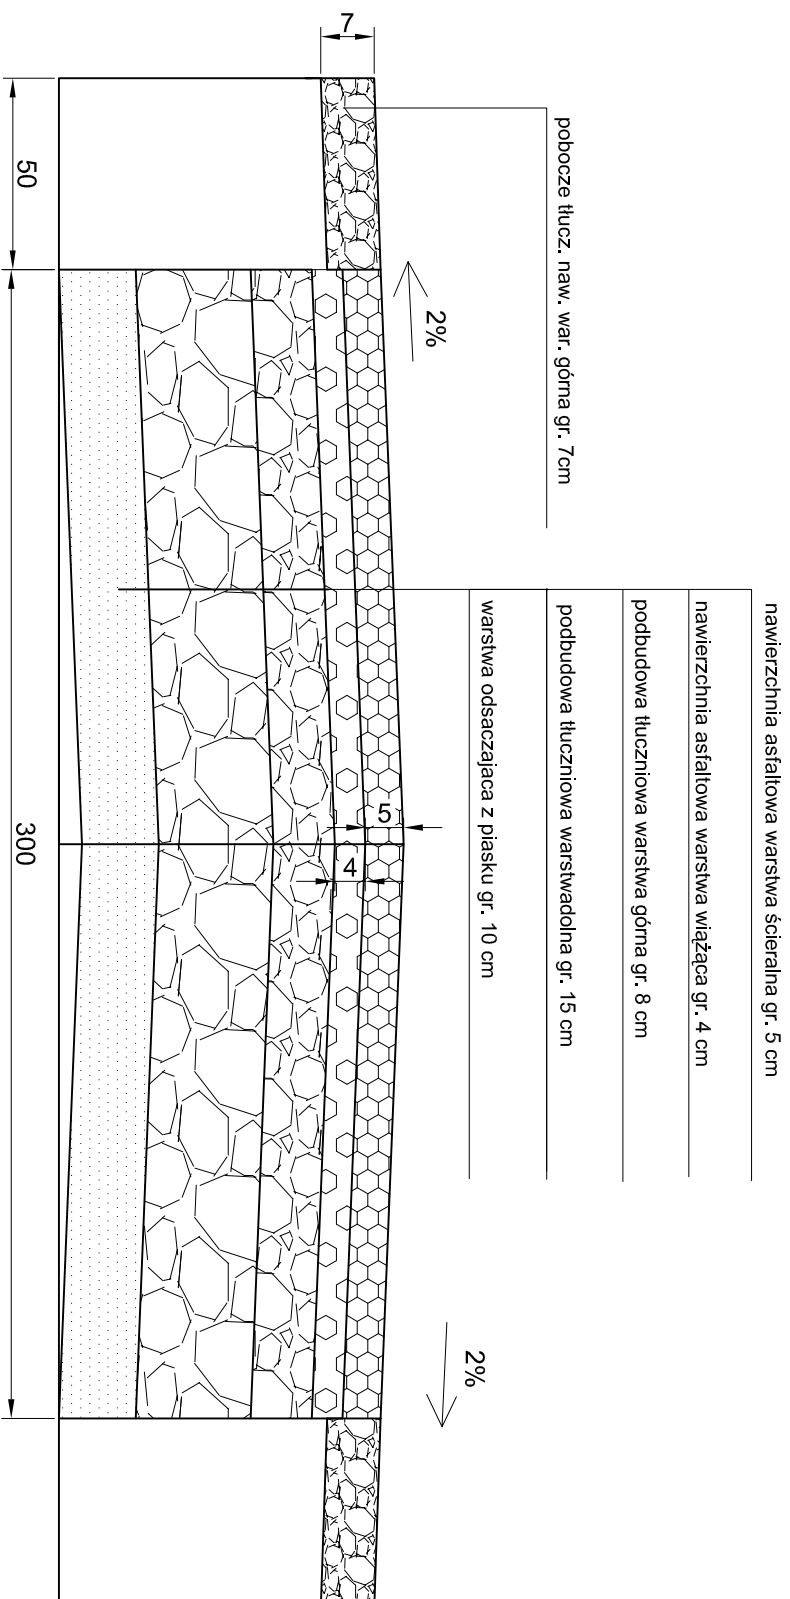

NAZWA OBIEKTU: Remont drogi " Zarównie - Zachwiejów" (nr drogi 42/42/015) w miejscowości Zarównie w km 0+000 - 0+460		
ADRES OBIEKTU: Zarównie gm. Padew Narodowa		
PRZEDMIOT: Rysunek konstrukcyjny	SKALA 1: $\frac{10}{20}$	Nr. RYS. 2
PROJEKTANT: inż. Krzysztof Kopeć	DATA 04.2013	PODPIS
PROJEKTANT:	DATA	PODPIS
SPRAWDZAJĄCY:	DATA	PODPIS