


PRZEKRÓJ POPRZECZNY DROGI

SKALA 1: $\frac{10}{20}$

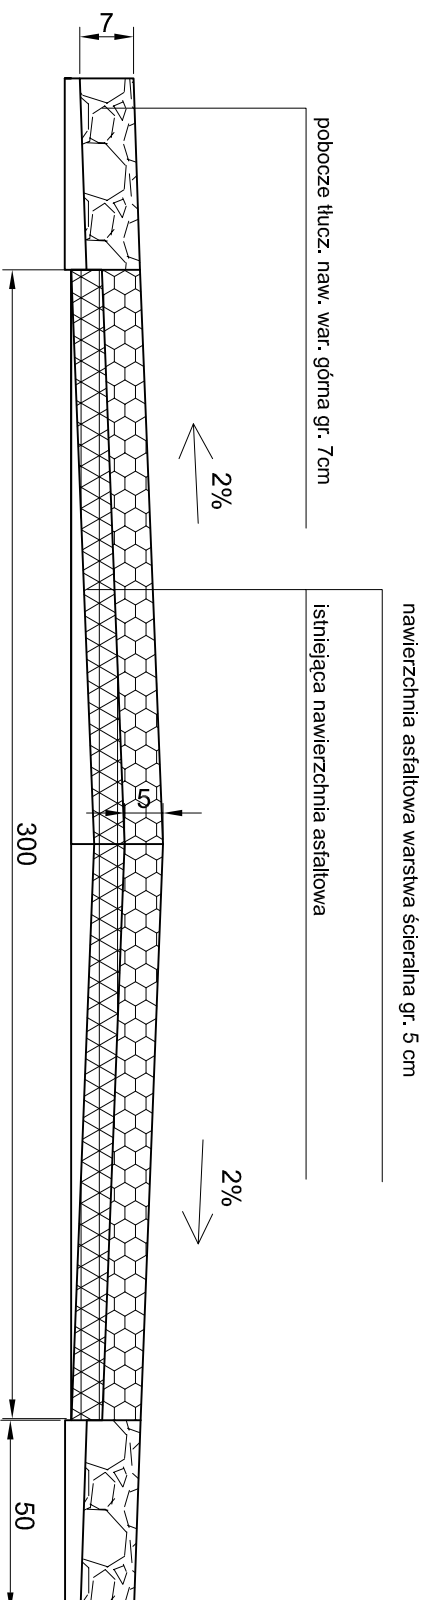

NAZWA OBIEKTU: Remont drogi "Zarównie - Zachwiejów" (nr drogi 42/42/015) w miejscowości Zarównie w km 0+000 - 0+460

ADRES OBIEKTU: Zarównie gm. Padew Narodowa

PRZEDMIOT:	Rysunek konstrukcyjny	SKALA	1: $\frac{10}{20}$	Nr. RYS.	1
PROJEKTANT:	inż. Krzysztof Kopeć	DATA	04.2013	PODPIS	
PROJEKTANT:		DATA		PODPIS	
SPRAWDZAJĄCY:		DATA		PODPIS	