


PRZEPUST Z RUR PEHD ŚR. 60 CM DŁ. 6.0 M

SKALA 1:40

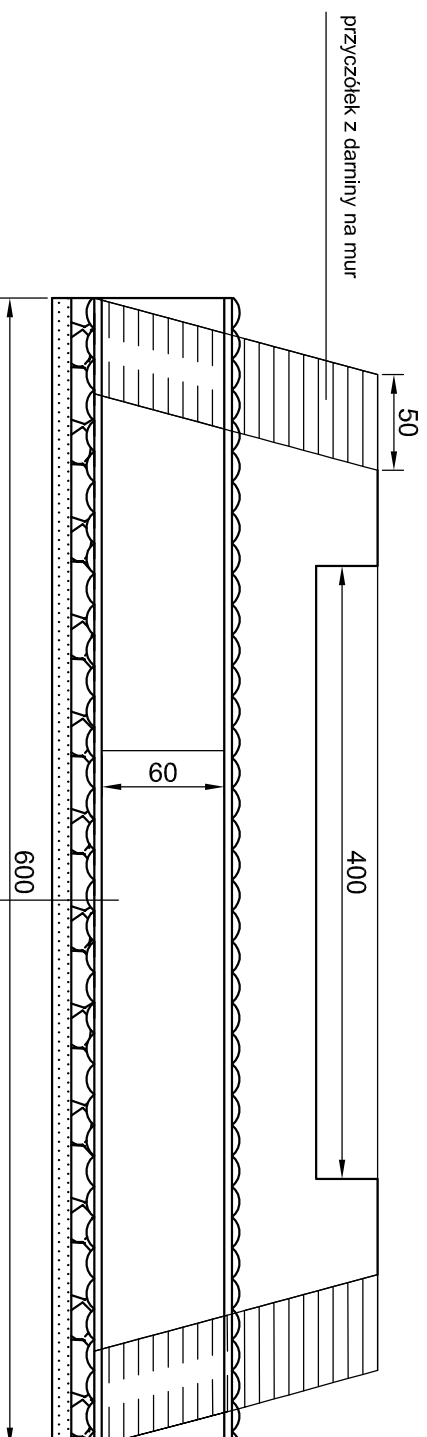

rura PEHD karbowana dwuwarstwowa śr. 60 cm
podsypka tłuczniowa gr. 15 cm
podsypka z pospółki gr. 10 cm

NAZWA OBIEKTU:	Modernizacja drogi dojazdowej do pól w miejscowości Wojków nr. ew. 579 - obiekty poscałenowe		
ADRES OBIEKTU:	Wojków gm. Padew Narodowa droga nr. 579		
PRZEDMIOT:	Przepust śr. 60 cm L - 6,0m	SKALA	Nr. RYS.
		1:40	3
PROJEKTANT:	inż. Krzysztof Kopeć	DATA	PODPIS
		06. 2013	
PROJEKTANT:		DATA	PODPIS
SPRAWDZAJĄCY:		DATA	PODPIS