


PRZEKRÓJ POPRZECZNY DROGI

SKALA 1: $\frac{10}{20}$

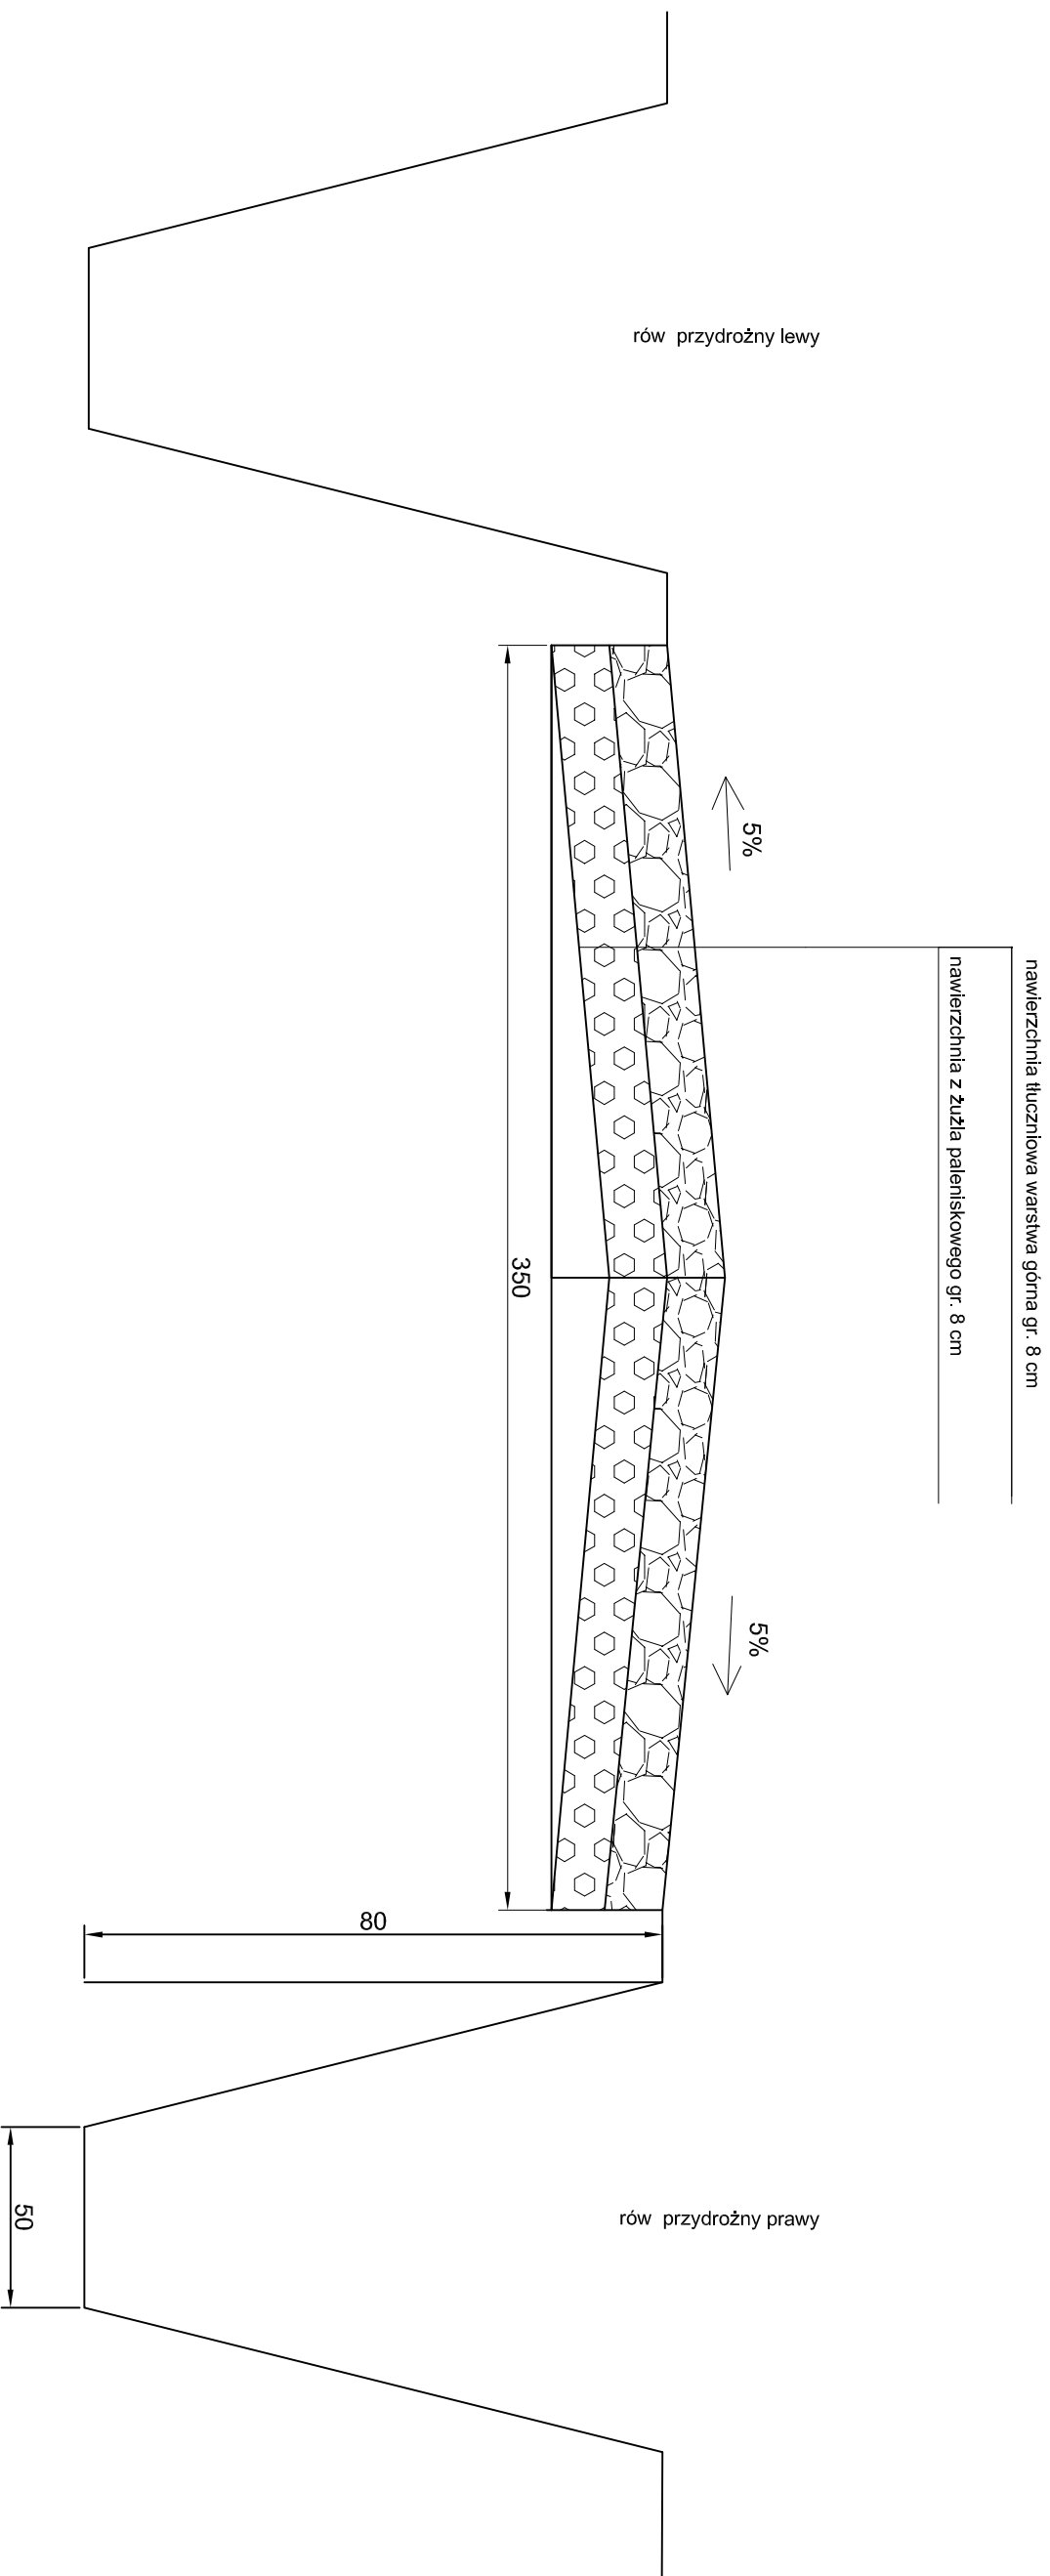

NAZWA OBIEKTU:	Modernizacja drogi dojazdowej do pól w miejscowości Wojków nr. ew. 579 - obiekty poscaleniowe		
ADRES OBIEKTU:	Wojków gm. Padew Narodowa droga nr. 579		
PRZEDMIOT:	Rysunek konstrukcyjny	SKALA	Nr. RYS.
		1: $\frac{10}{20}$	2
PROJEKTANT:	Inż. Krzysztof Kopeć	DATA	PODPIS
		06.2013	
PROJEKTANT:		DATA	PODPIS
		DATA	
SPRAWDZAJĄCY:		DATA	PODPIS
		DATA	