


PRZESUNIĘCIE OSI M O 27 CM
W STOSUNKU DO ISTNIEJĄCEJ WIATY

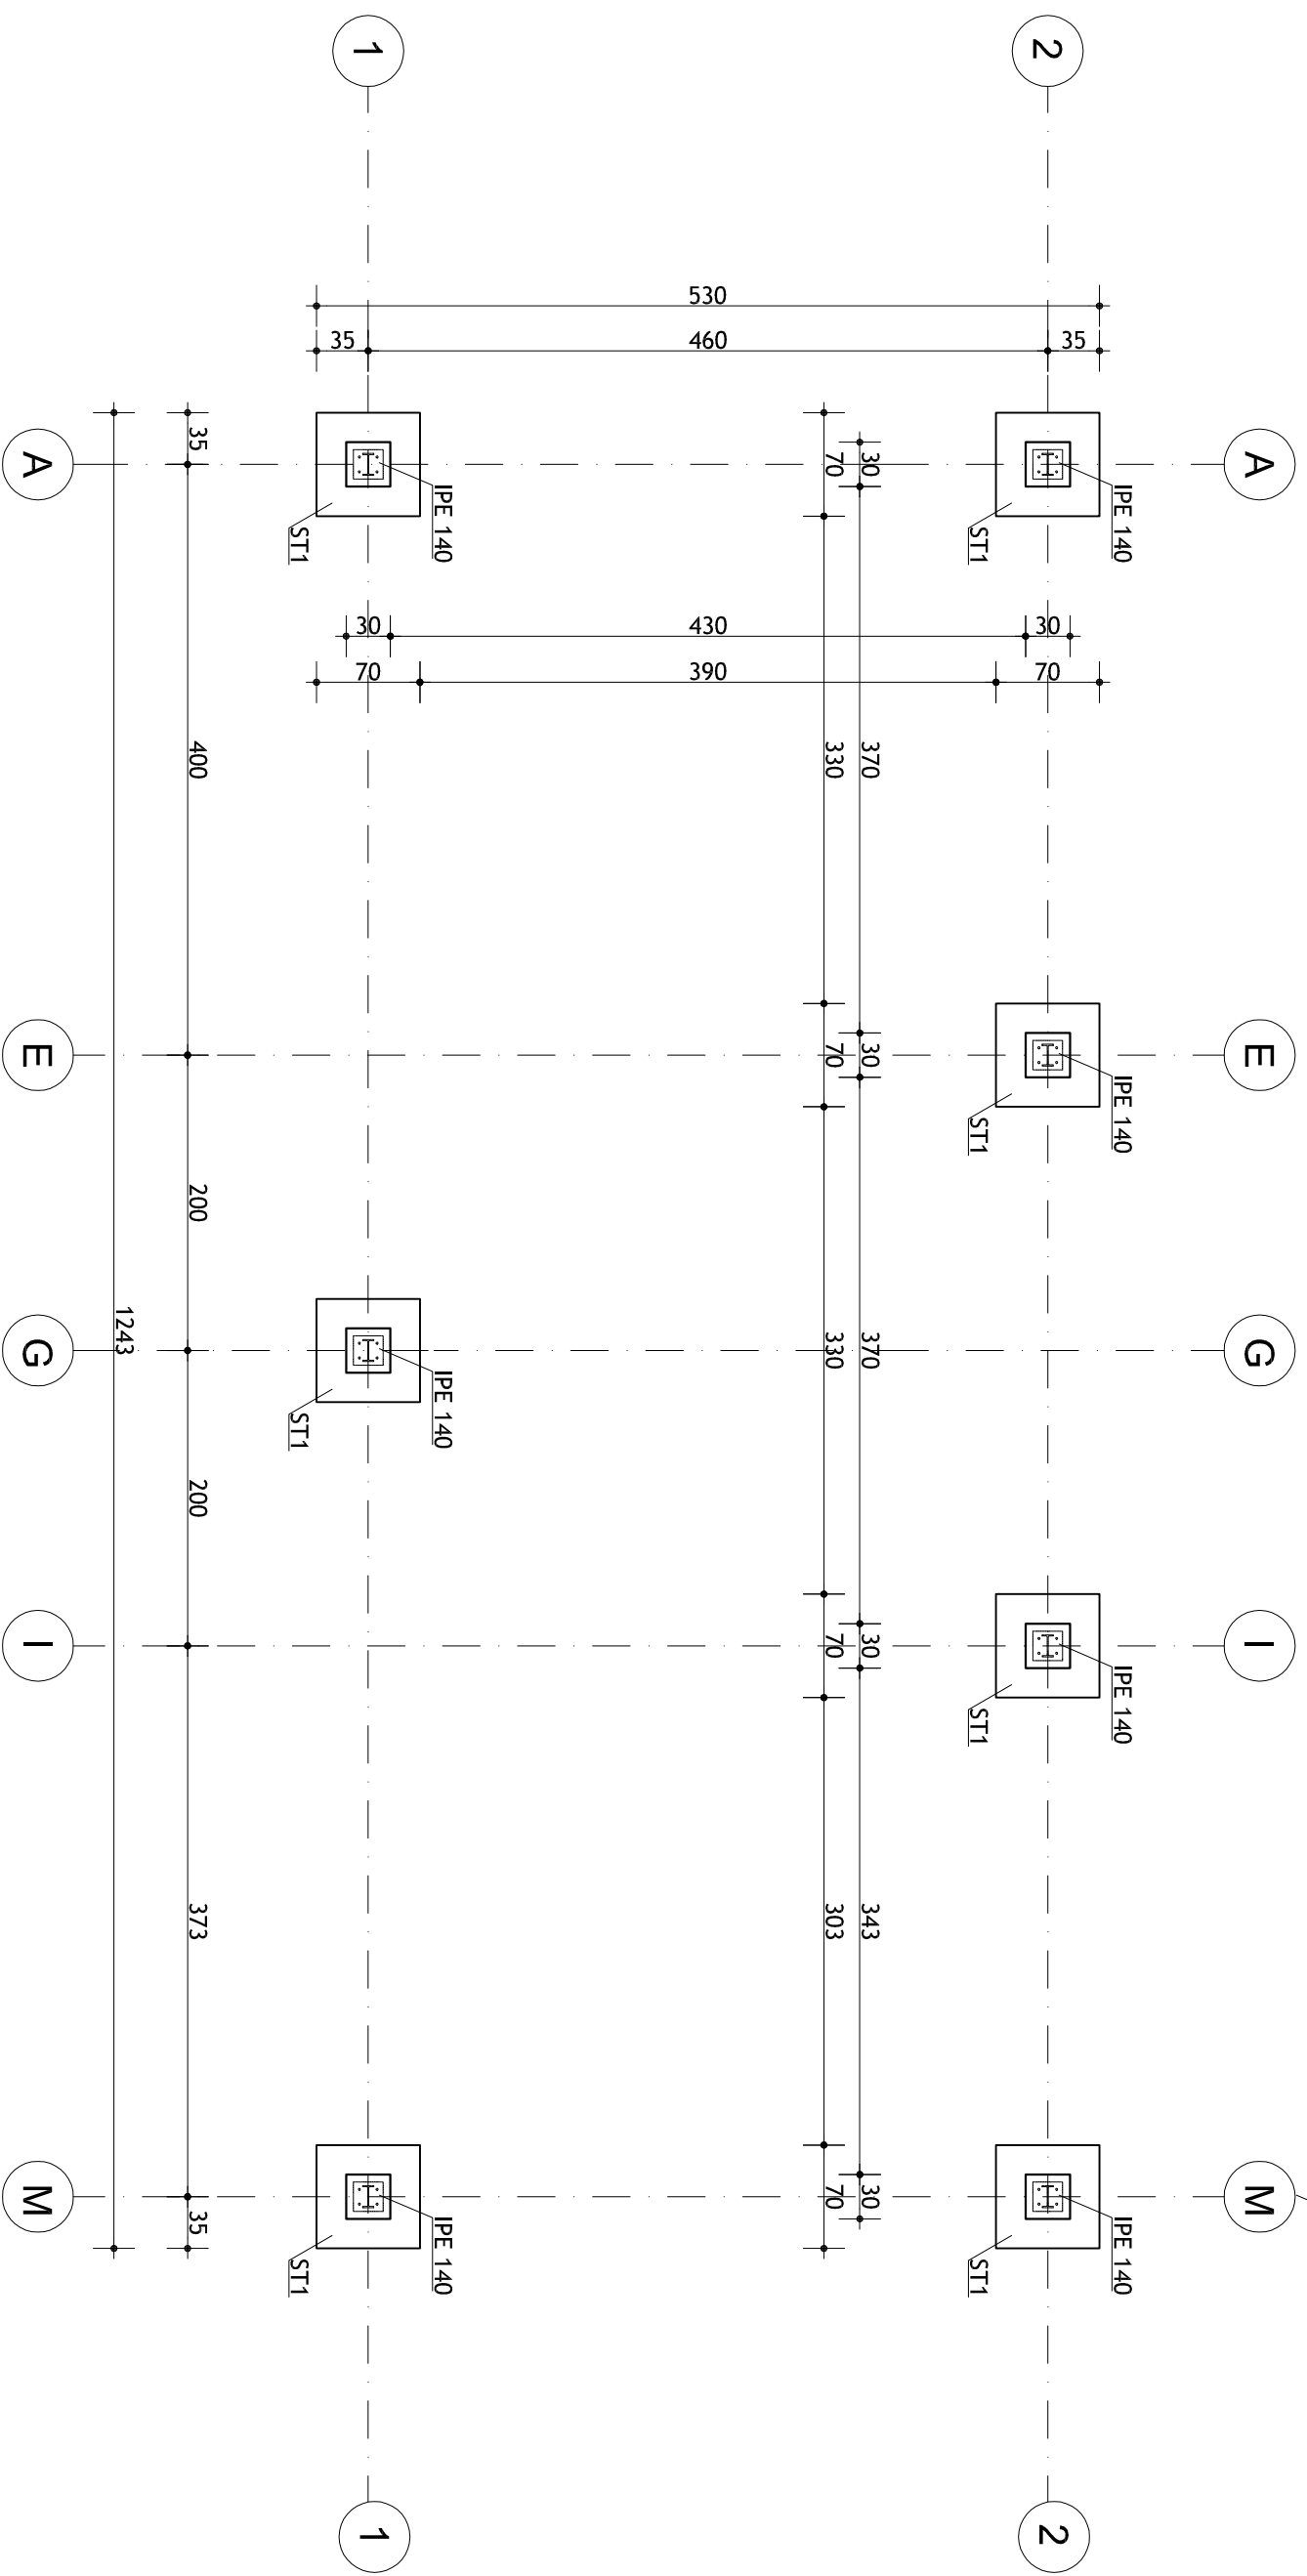

ST1 - Stopa żelbetowa 70x70x35 cm, zbrojona dołem siatką Ø10 AIII co 15 cm,
Słup (cokół) słopy o wymiarach 30x30 cm, zbrojony 12x Ø10 AIII (wkładki w kształcie odwróconej litery "U" po 3 na każdym boku strzemiąca Ø8 AII co 15 cm.
Słup prowadzony do poziomu: ±0,00 m. Poziom posadowienia słopy: -1,10 m.
Zbrojąc cokol słopy należy zwrócić uwagę na przebieg kotew wklejanych do betonu.

Uwaga:
Projektowane fundamenty wiaty nr 1,2,3 muszą być posadowione na tym samym poziomie.

aspi
autorskie studio projektowo-inwestycyjne

ul. Biernackiego 13a/39 tel./fax (0171) 788 46 46
39-300 MIELEC e-mail: aspi@aspi.com.pl

Zastrzegam się wszelkie prawa wykluczone z Ustawy o prawie autorskim.
Rysunek niniejszy nie może być w całości lub w części przerysowany,
uzupełniony lub oddzielony komunikowitek, bez pisemnej zgody firmy aspi.

PROJEKT	WIATA NR 1 PADEW NARODOWA DZ. NR 2263	SKALA	1:50
TEMAT	RZUT FUNDAMENTÓW	DATA	08.2013
PROJEKTANT	ANDRZEJ FAŁAT A-53394 B-16183	NR RYS.	
OPRACOWAŁ	KAROLINA OŻÓG-WIT	BRANŻA	ARCH.
SPRAWDZAJĄCY			