



ELEWACJA POŁUDNIOWO -WSCHODNIA

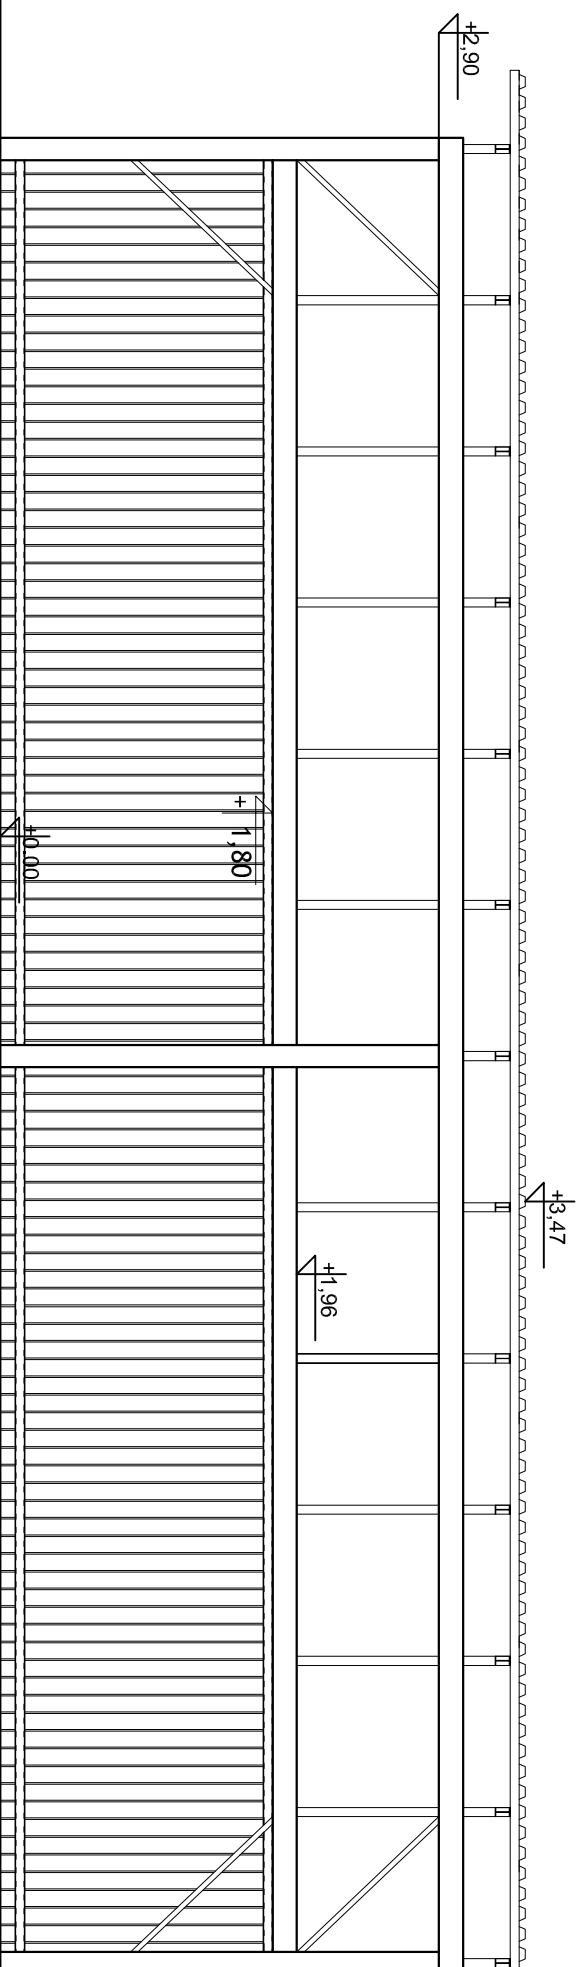

ELEWACJA PÓŁNOCNO -ZACHODNIA

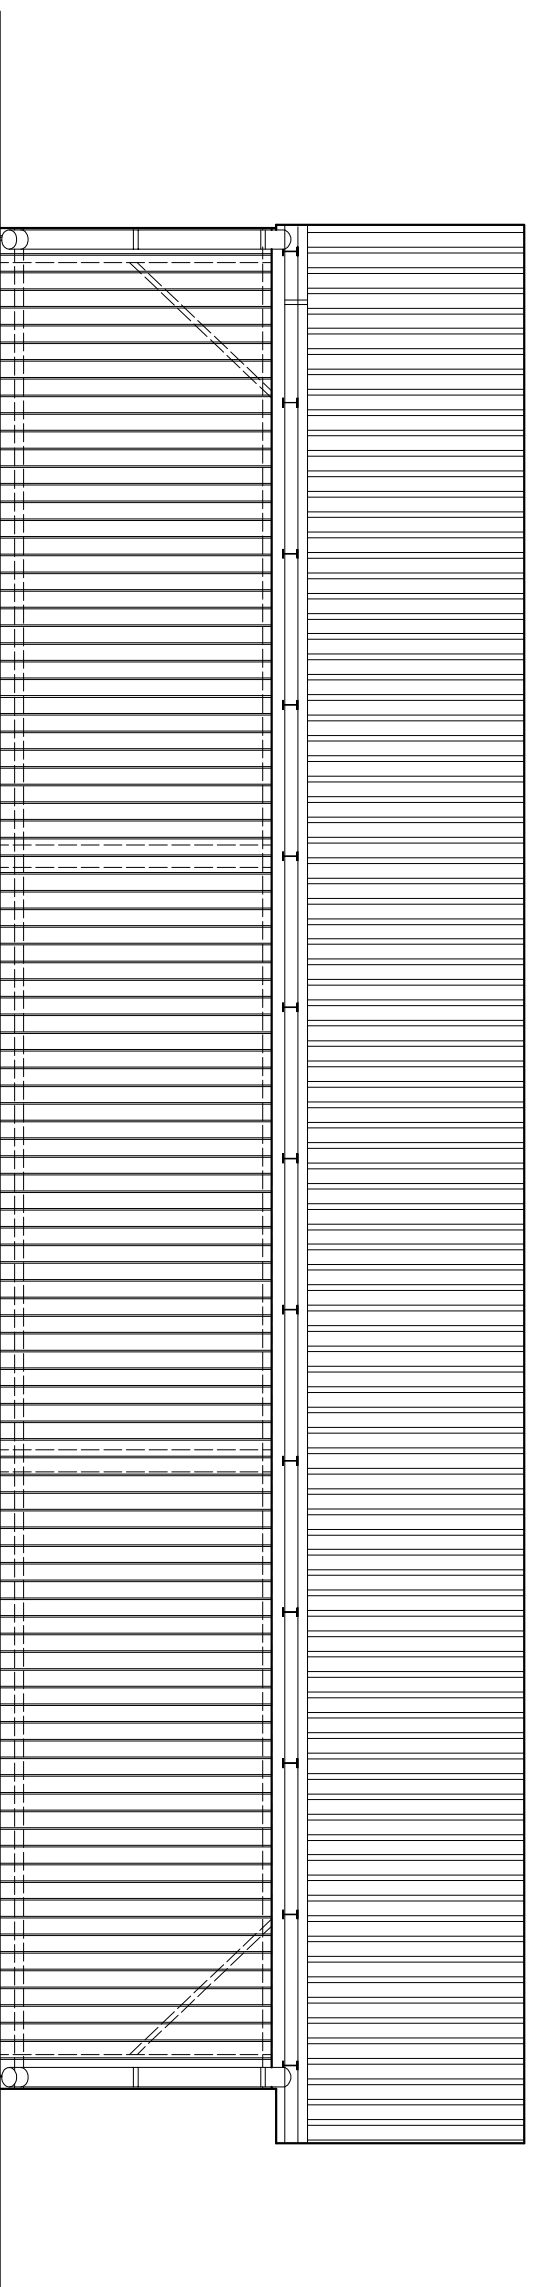

WSZYSTKIE

ELEMENTY WIATY

W KOLORZE RAL 7045

POKRYCIE W KOLORZE ISTNIEJĄCYM

Zastrzeżenie praw autorskich. Zabrania się wszelkich wyroków z Urzędu o prawie autorskim. Wynajem i sprzedaż w całości lub częściowo bez pisemnej zgody firmy aspi.



ul. Biernackiego 13a/39 tel/fax (017) 788 46 46
39-300 MIELEC e-mail: aspi@aspi.com.pl

autorskie studio projektowo-inwestycyjne

PROJEKT	WIATA NR 1 PADEW NARODOWA DZ. NR 2263	
TEMAT	ELEWACJA POŁUDNIOWO-WSCHODNIA ELEWACJA PÓŁNOCNO-ZACHODNIA	SKALA 1:50
PROJEKTANT	ANDRZEJ FAŁAT ASPI	DATA 08.2013
OPRACOWAŁ	KAROLINA OŻÓG-WIT	NR RYS. BRANŻA
SPRAWDZAJĄCY		ARCH.