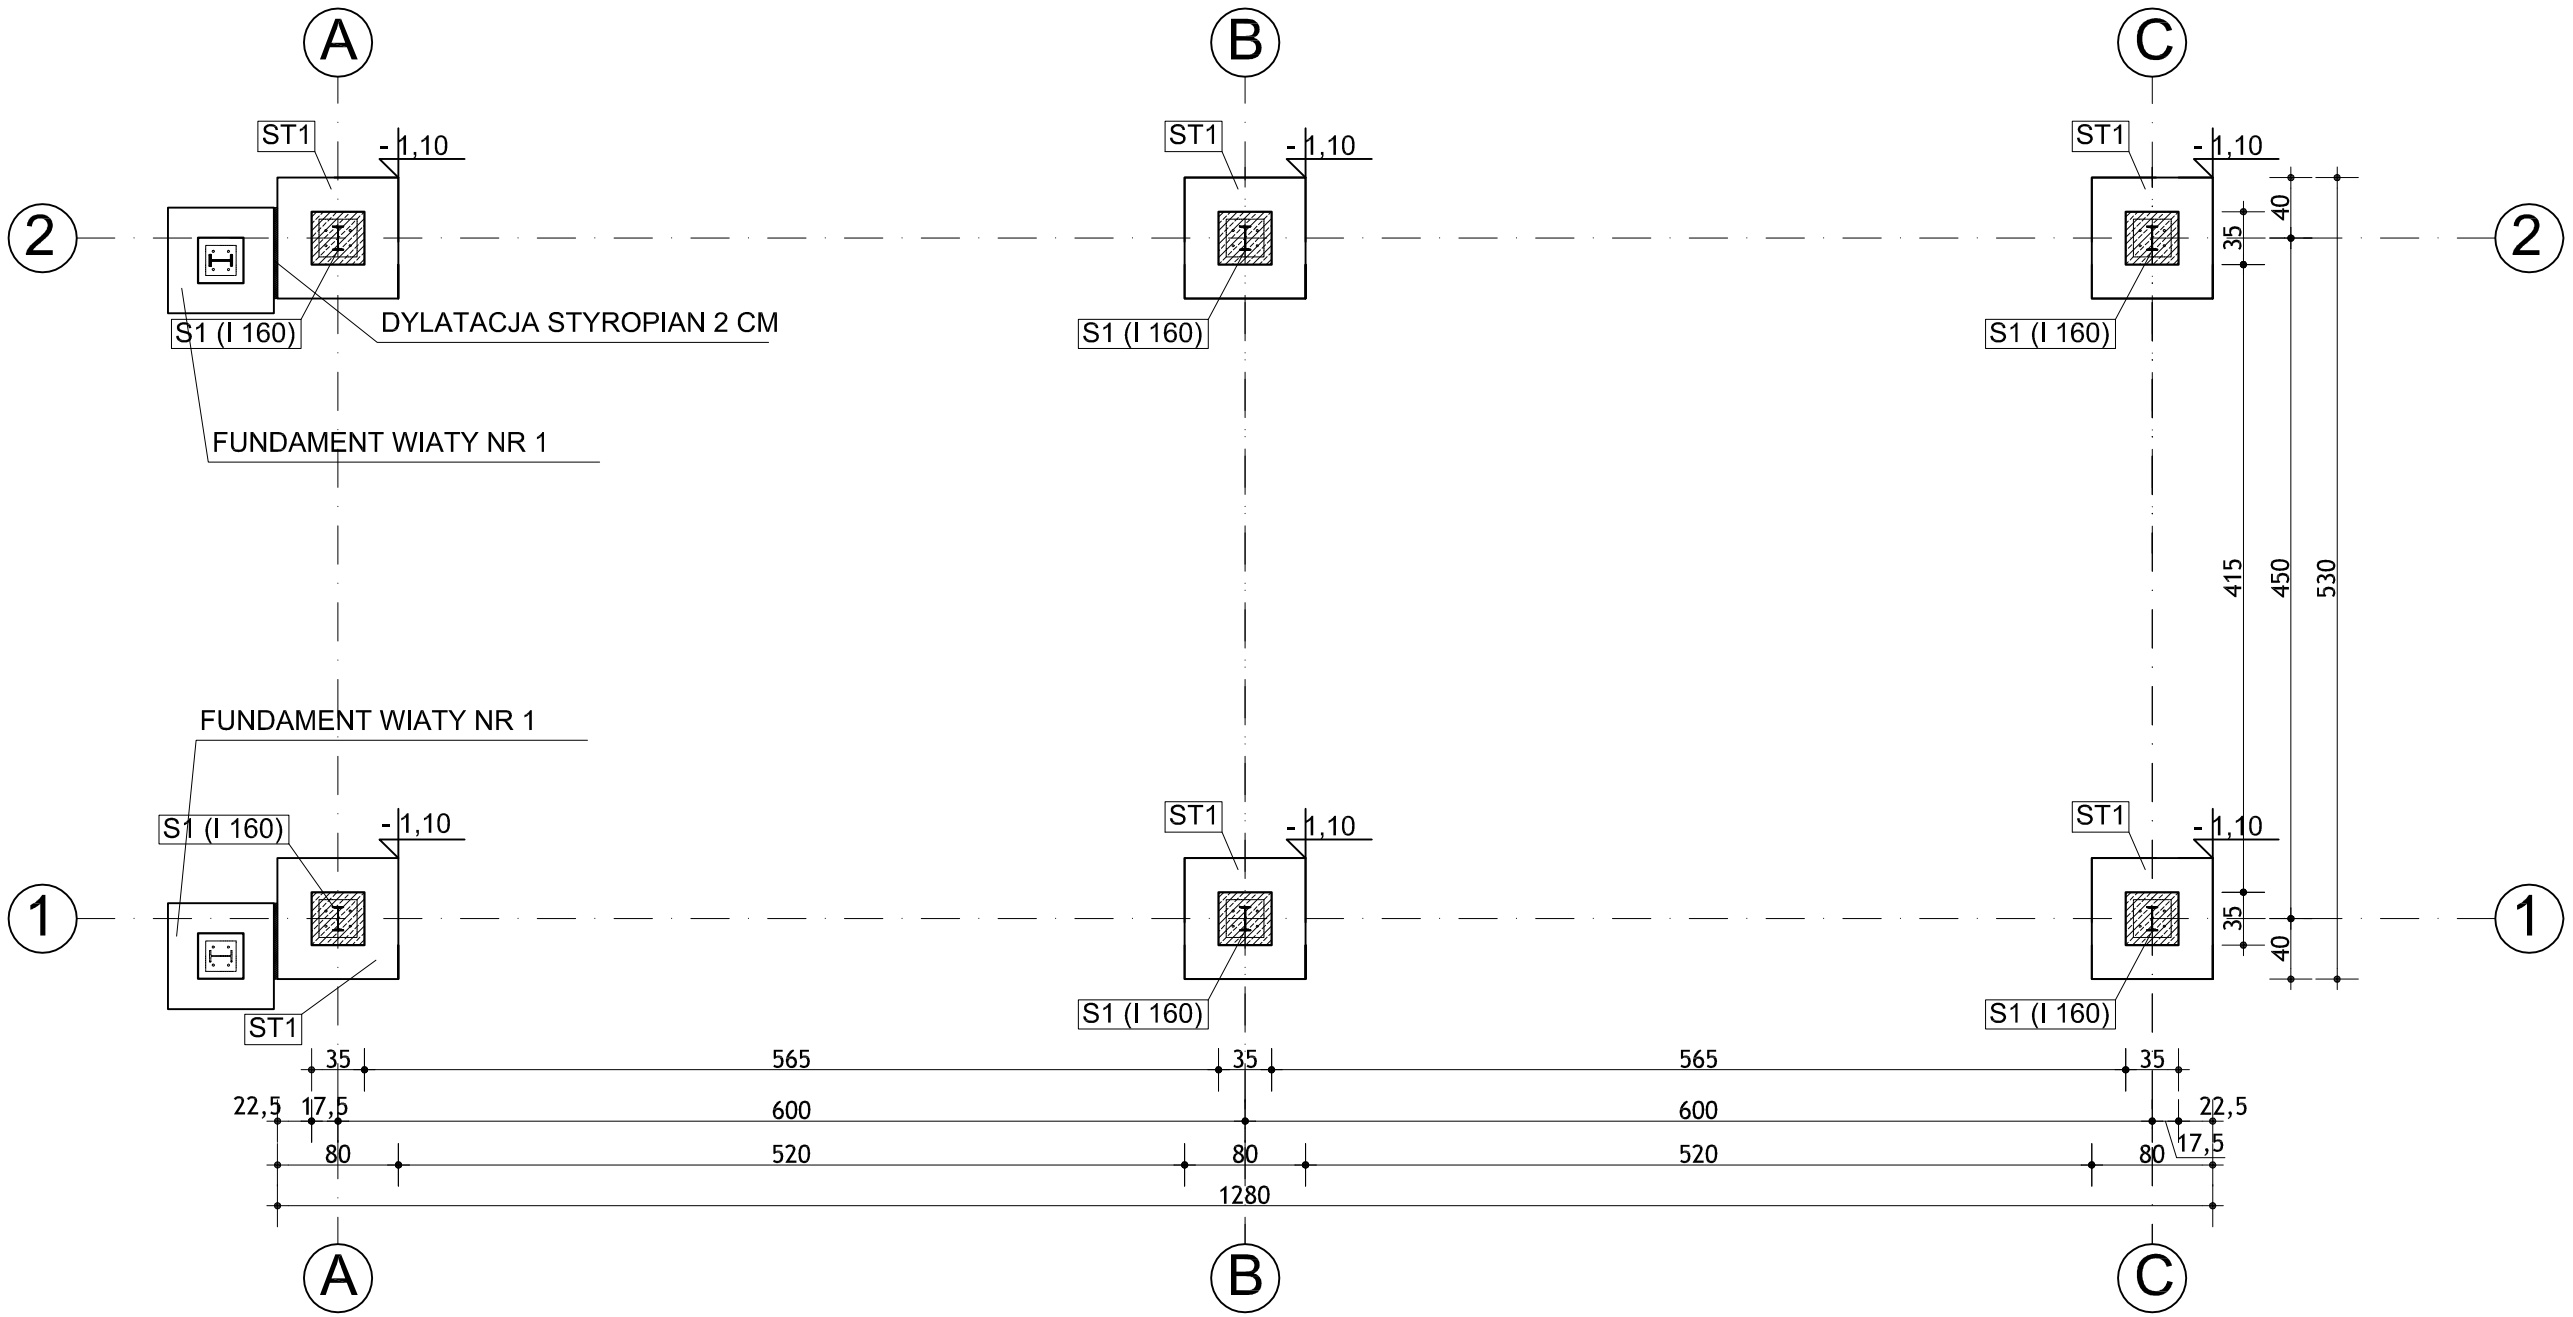

ST1 - Stopa żelbetowa 80x80x35 cm, zbrojona dołem siatką Ø10 AIII co 15cm,
Słup (głowica) stopy o wymiarach 35x35 cm, zbrojony
12x Ø10 AIII (wkładki w kształcie odwróconej litery "U" po 3 na każdym boku ,
strzemiona Ø8 AII co 15 cm. Słup prowadzony
do poziomu 0,00 m. Poziom posadowienia stopy: -1,10 m
Zbrojąc cokół stopy należy zwrócić uwagę na przebieg kotew wklejanych do betonu.

Uwaga:
Projektowane fundamenty wiaty nr 1,2,3 muszą być posadowione na tym samym poziomie.

BETON: C20/25
STAL ZBROJENIOWA:
ZBROJENIE GŁÓWNE: AIII
STRZEMIONA: AII
OTULINA: 5 cm

UWAGI !
1. PROJEKT KONSTRUKCYJNY ROZPATRYWAĆ RAZEM Z PROJEKTEM ARCHITEKTONICZNYM
2. W PRZYPADKU GDY WYKONAWCA W CZASIE WYKONYWANIA WYKOPU NATRAFI NA GRUNT ORGANICZNY LUB NASYPOWY NALEŻY ZASTOSOWAĆ WYMIANĘ GRUNTU NA POSPÓŁKĘ UBIJANĄ WARSTWAMI LUB CHUDY BETON DO POZIOMU RODZIMEGO GRUNTU NOŚNEGO
3. PRZY WYLEWANIU STÓP WIATY NALEŻY UWZGLĘDNIĆ ROZSTAW KOTEW
4. ZABEZPIECZENIE PRZECIWWILGOCIOWA FUNDAMENTÓW - 2xDYSPERBIT
5. STOPY POSADOWIONE NA CHUDYM BETONIE C8/10 GR. 10 CM

Zastrzega się wszelkie prawa wynikające z Ustawy o prawie autorskim.
Rysunek niniejszy nie może być w całości lub w części przerysowany, uzupełniony lub odstąpiony komukolwiek, bez pisemnej zgody firmy aspi.

aspi
ul.Biernackiego 13a/39 tel./fax (017) 788 46 46
39-300 MIELEC e-mail-aspi@aspi.com.pl
autorskie studio projektowo-inwestycyjne

PROJEKT	WIATA NR 3 PADEW NARODOWA DZ.NR 2263			
TEMAT	RZUT FUNDAMENTÓW		SKALA	1:50
PROJEKTANT	ANDRZEJ FAŁAT A-532/94 B-168/83		DATA	08.2013
OPRACOWAŁ	KAROLINA OŻÓG-WIT		NR RYS.	
SPRAWDZAJĄCY			BRANŻA	KONSTR.