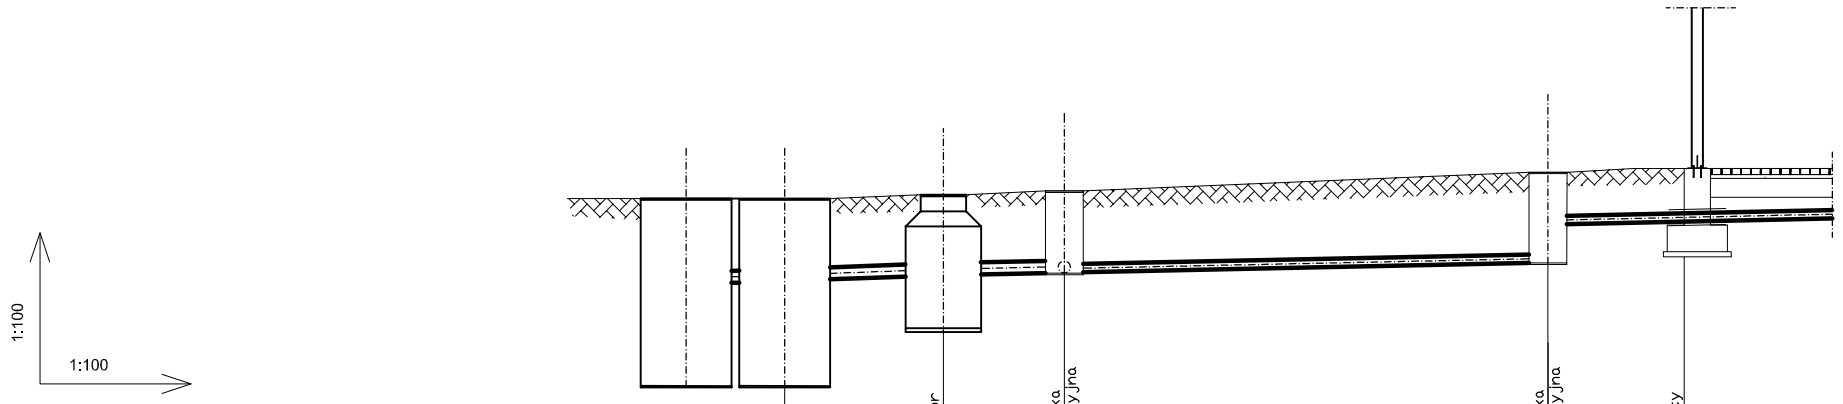

Poziom porównawczy 150,00 [m n.p.m.]

	szczelny zbiornik		separator		studzienka kanalizacyjna			studzienka kanalizacyjna		proj. wiaty
Rzędna terenu [m n.p.m.]	153,80		153,85		153,90			154,15		154,20
Rzędnia dna proj. kanału [m n.p.m.]	152,72	152,76	152,79		152,82		152,95	153,46		153,50
Średnica, materiał	Ø160	2%	Ø160	2%	Ø160	2%		Ø160	2%	
Odległość [m]	0,00	2,0	2,00	1,60	3,60	6,4		10,00	1,8	11,80
Oznaczenia			S		S2			S1		

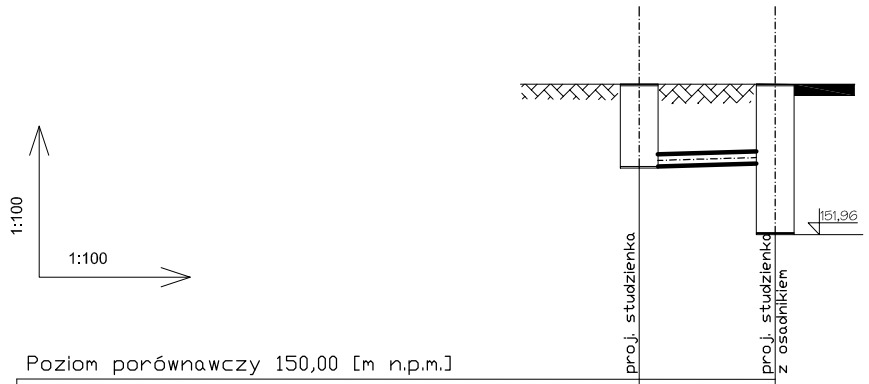

Poziom porównawczy 150,00 [m n.p.m.]

	proj. studzienka	proj. studzienka z osadnikiem
Rzędna terenu [m n.p.m.]	153,90	153,90
Rzędnia dna proj. kanału [m n.p.m.]	152,82	152,86
Średnica, materiał	Ø160 2%	
Odległość [m]	3,60 1,8	5,40
Oznaczenia	S2	

Zastrzega się wszelkie prawa wynikające z Ustawy o prawie autorskim.
Rysunek niniejszy nie może być w całości lub w części przerysowany,
uzupełniony lub odstąpiony komukolwiek, bez pisemnej zgody firmy aspi.

aspi
ul.Biernackiego 13a/39 tel./fax (017) 788 46 46
39-300 MIELEC e-mail-aspi@aspi.com.pl
autorskie studio projektowo-inwestycyjne

PROJEKT	BUDOWA PUNKTU SELEKTYWNEJ ZBIÓRKI ODPADÓW KOMUNALNYCH PADEW NARODOWA DZ. NR 2263			
TEMAT	PROFIL - PRZYŁĄCZ KAN. DESZCZOWEJ		SKALA	1:100
PROJEKTANT	WOJCIECH RYBA NR. UPR. S-75/81		DATA	08.2013
OPRACOWAŁ	MAŁGORZATA ŁĄCZ		NR RYS.	
SPRAWDZAJĄCY			BRANŻA	INSTAL.