



A-A

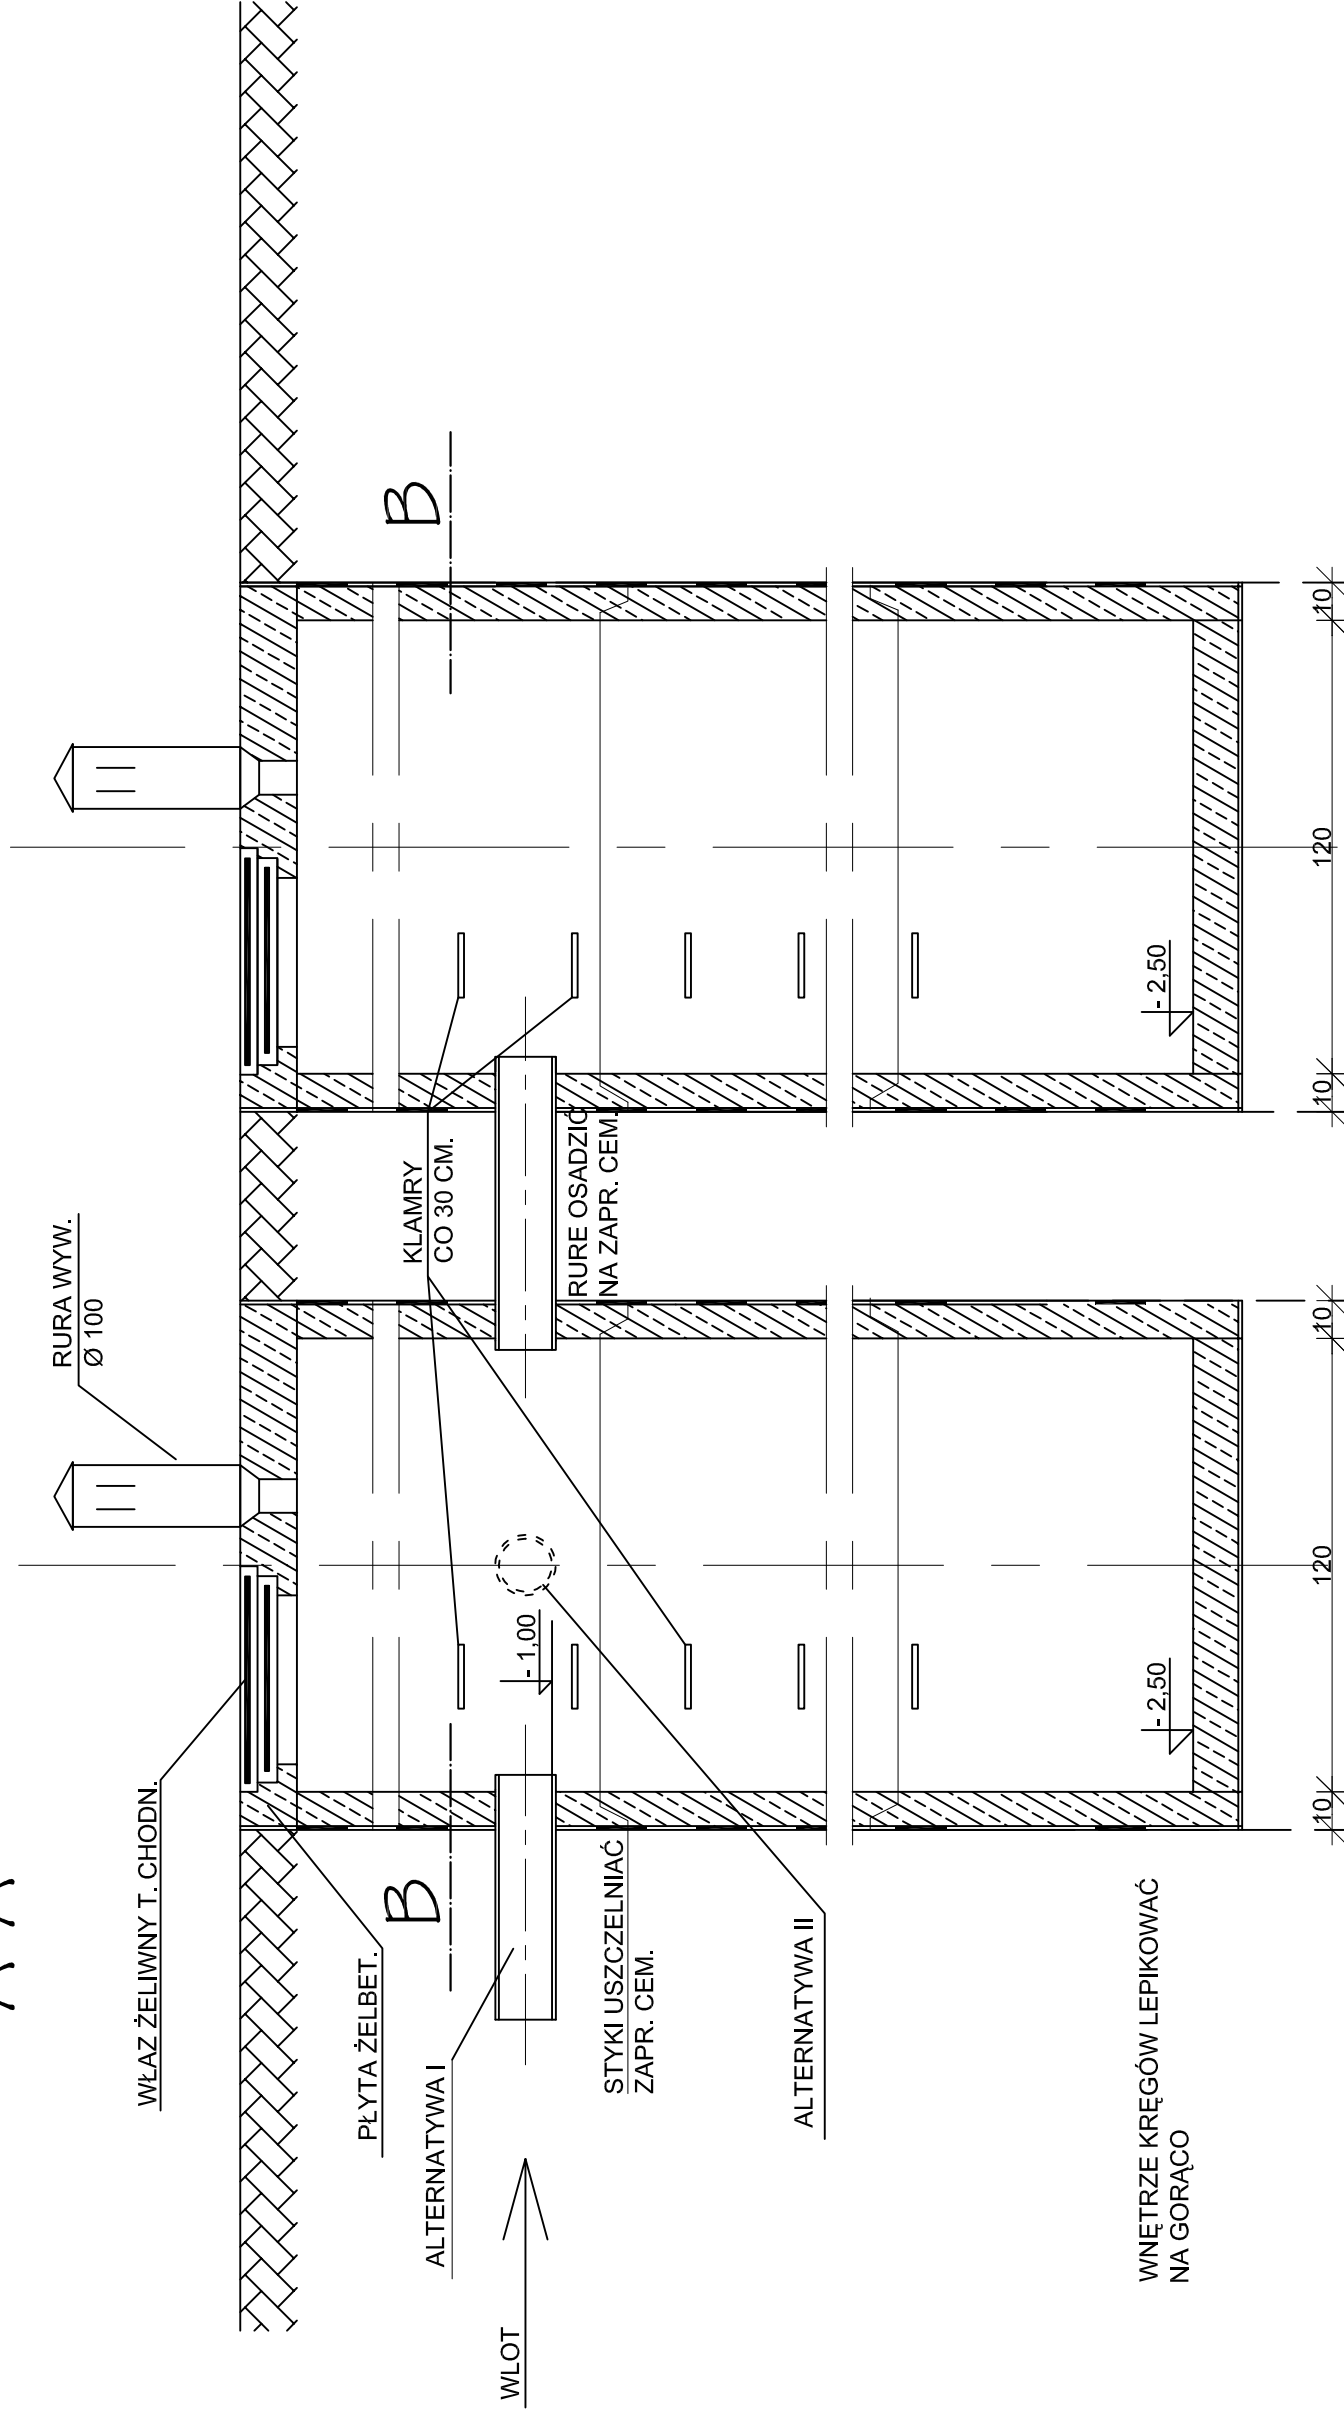

B-B

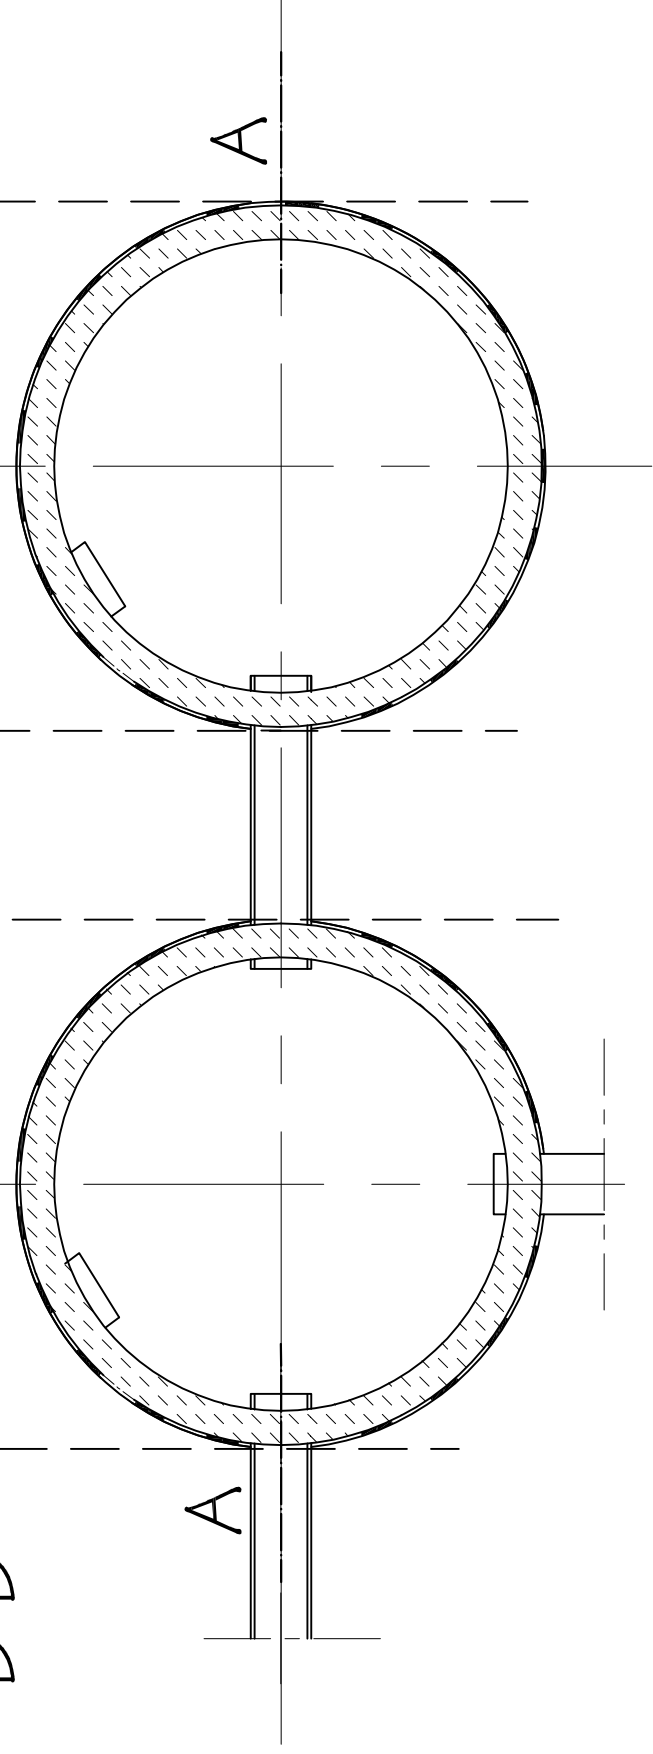

Zastrzeżenie wszelkie prawa wynikające z Ustawy o prawie autorskim.
Rysunek niniejszy nie może być w całości lub w części przyswojony,
uzupełniony lub kopiowany, komercyjnie, bez pisemnej zgody firmy aspi.



ul. Biernackiego 13a/39 tel./fax (017) 788 46 46
39-300 MIELEC e-mail: aspi@aspi.com.pl

autorskie studio projektowo-inwestycyjne

PROJEKT	BUDOWA PUNKTU SELEKTYWNEJ ZBIÓRKI ODPADÓW KOMUNALNYCH PADEW NARODOWA DZ. NR 2263		
TEMAT	SZCZELNY ZBIORNIK SCIEKÓW	SKALA	1:100
PROJEKTANT	WOJCIECH RYBA NR. UPR. S-7881	DATA	08.2013
OPRACOWAŁ	MAŁGORZATA ŁĄCZ	NR RYS.	
SPRAWDZAJĄCY		BRANŻA	INSTAL.