


PRZEKRÓJ POPRZECZNY

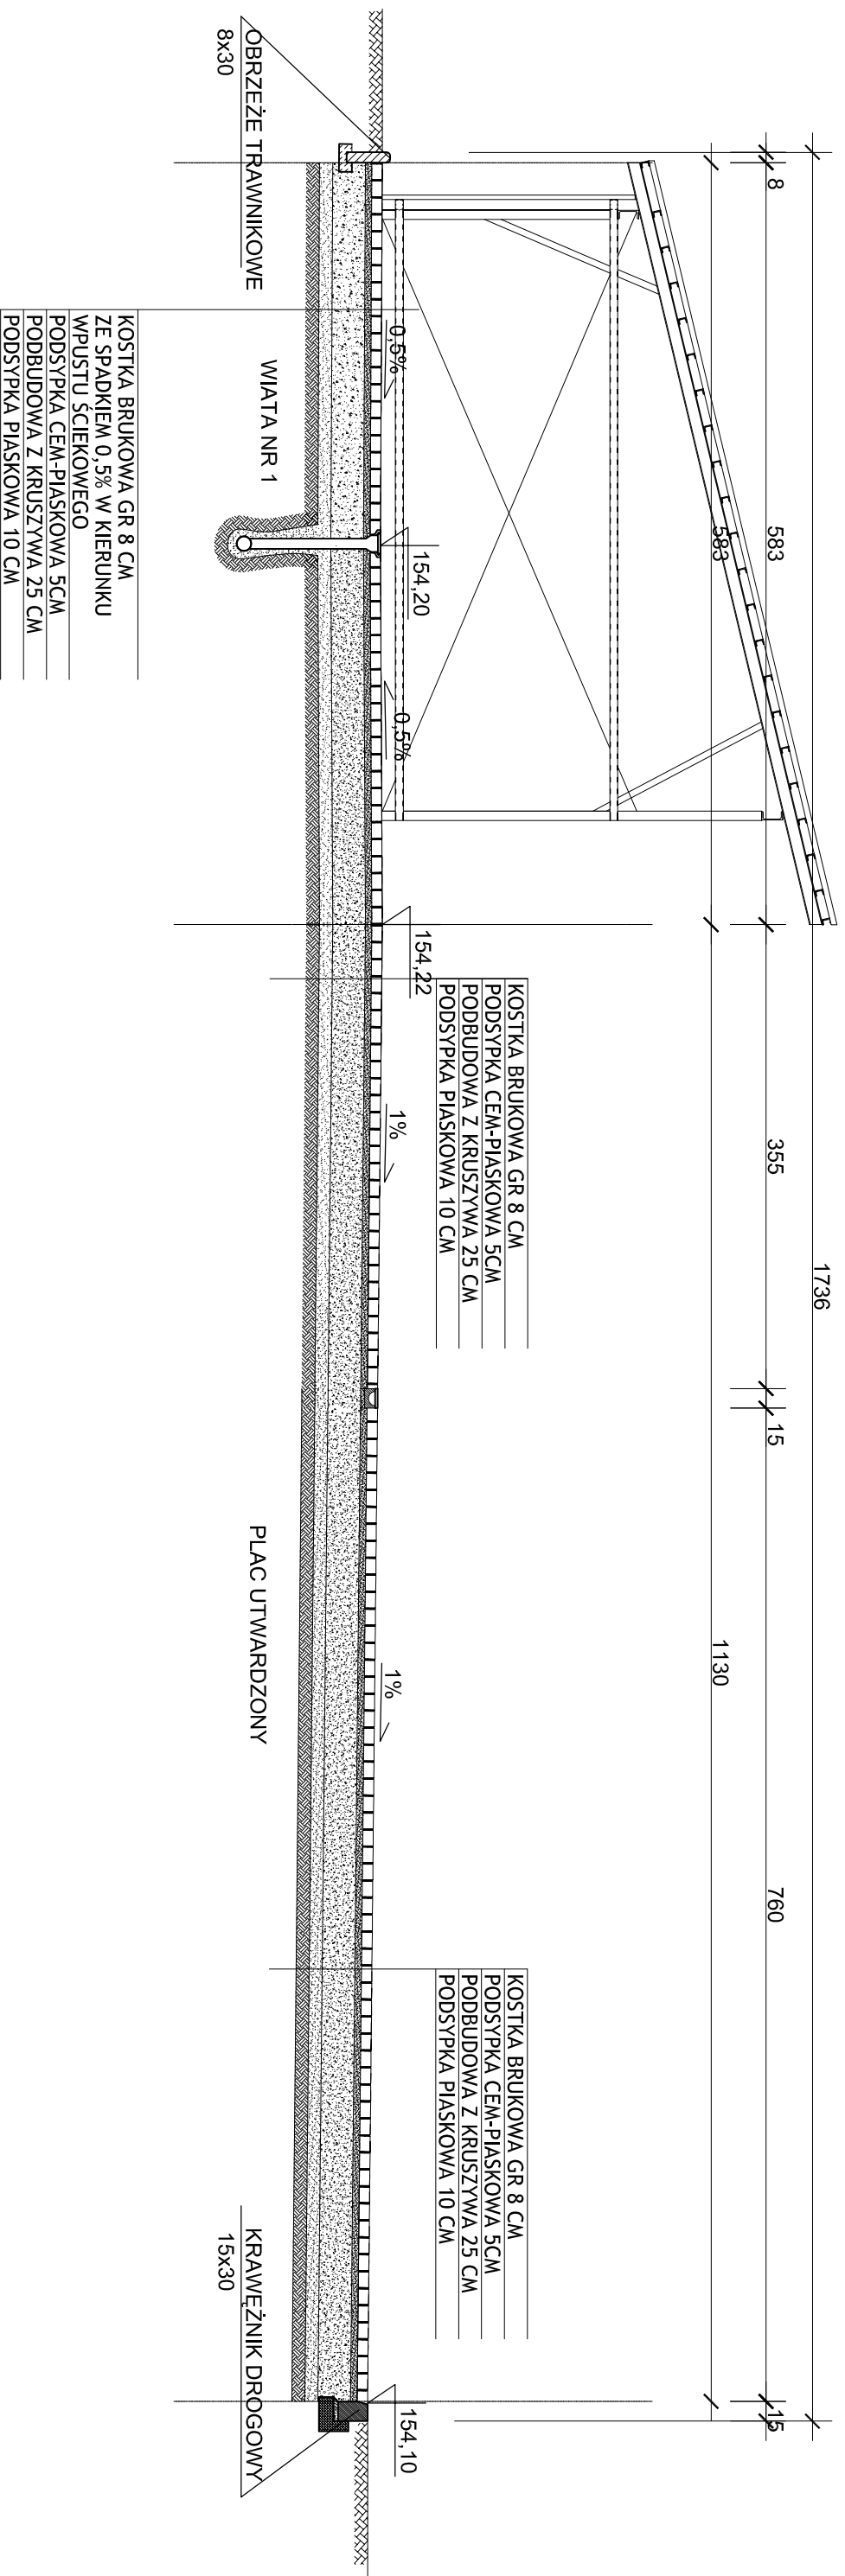

Zastrzega się wszelkie prawa wynikające z Ustawy o prawie autorskim.
Rysunek niniejszy nie może być w całości lub w części przekazywany,
duplikowany lub udostępniany komercyjnie, bez pisemnej zgody firmy aspi.



autorskie studio projektowo-inwestycyjne

ul. Biernackiego 13a/39 161/tax (017) 788-46-46
39-300 MILEC e-mail: aspi@aspi.com.pl

PROJEKT PUNKT SELEKTYWNEJ ZBIÓRKI ODPADÓW KOMUNALNYCH
PADEW NARODOWA DZ. NR 2263

PROJEKT	PUNKT SELEKTYWNEJ ZBIÓRKI ODPADÓW KOMUNALNYCH PADEW NARODOWA DZ. NR 2263		
TEMAT	PRZEKRÓJ POPRZECZNY	SKALA	1:50
PROJEKTANT	JACEK CUIA D-1/90	DATA	08-2013
OPRACOWAŁ	KAROLIAN OŻÓG-WIT	NR RYS	
		BRANŻA	DROGI