


# PLAN SYTUACYJNY ZJAZDU

(ZJAZD NR 1)

SKALA 1: 100

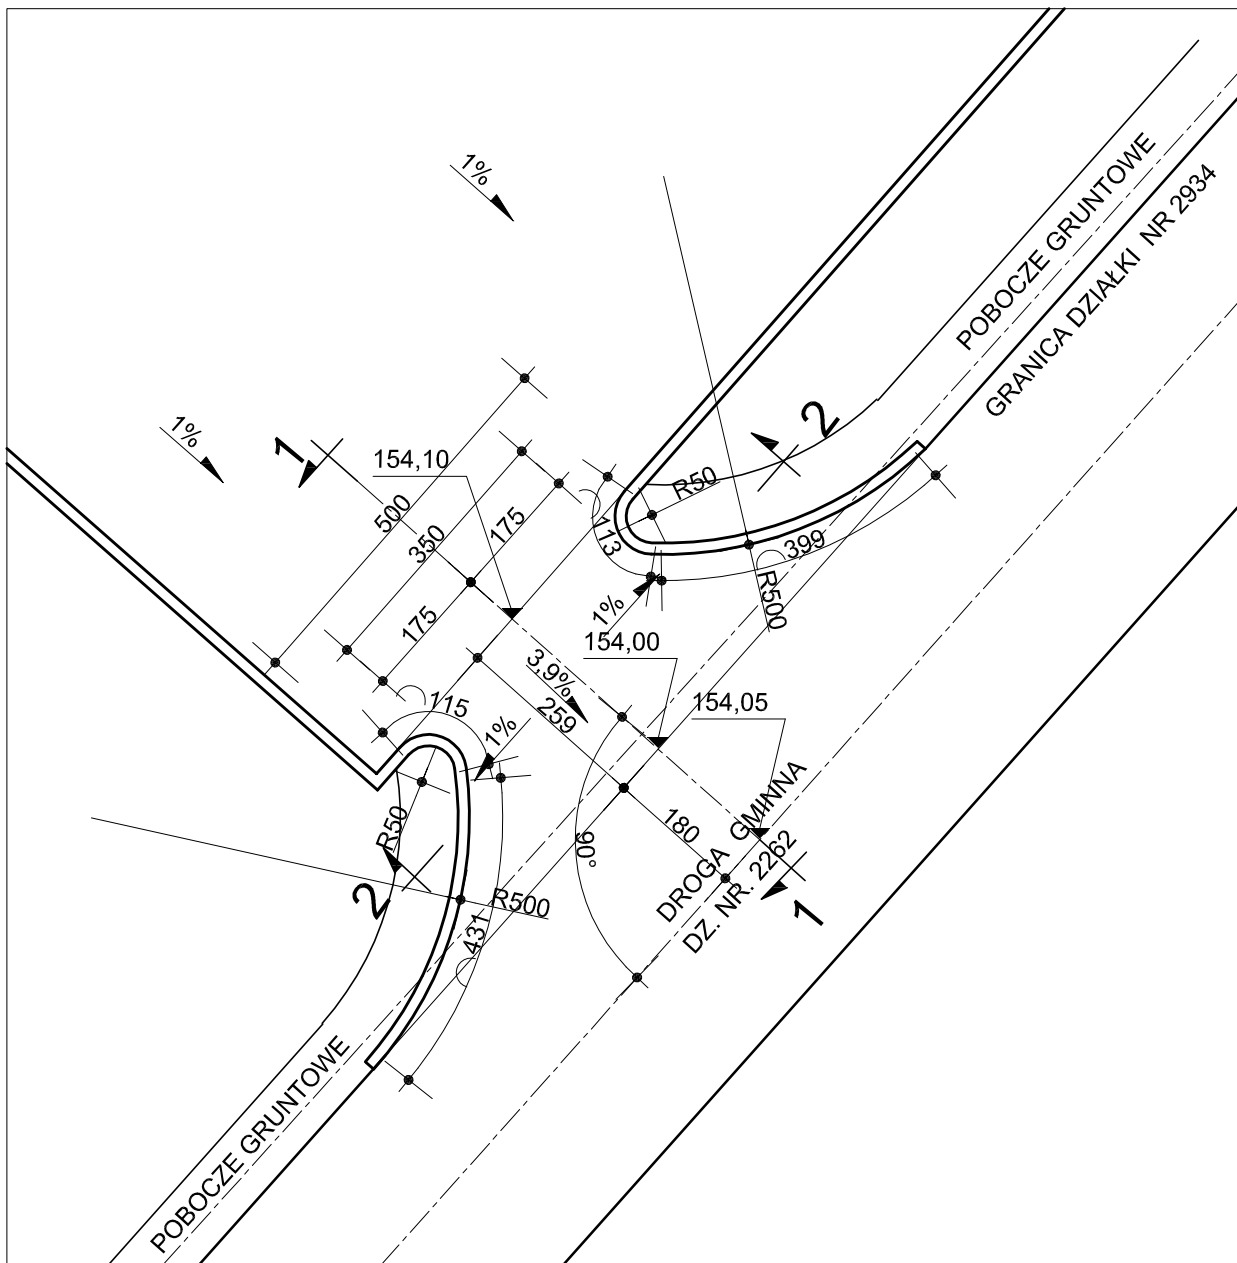

Rysunek niniejszy nie może być w całości lub w części przyniesowany, uzupełniany lub odstąpiony komunikówek, bez pisemnej zgody firmy aspi. Zastrzega się wszelkie prawa wynikające z Ustawy o prawie autorskim.

**aspi**

ul. Biernackiego 13a/39 tel./fax (017) 788-46-46  
39-300 MIELEC e-mail: aspi@aspi.com.pl

autorskie studio projektowo-inwestycyjne

PROJEKT	PROJEKTOWANY ZJAZD Z DROGI GMINNEJ DZ. NR 2262 PADEW NARODOWA DZ. NR 2263		
TEMAT	PLAC SYTUACYJNY ZJAZD NR 1	SKALA	1:100
PROJEKTANT	JACEK CIJA D-1/90	DATA	08.2013
OPRACOWAŁ	KAROLINA OŹÓG- WIT	NR RYS.	