



ELEWACJA POŁUDNIOWO -WSCHODNIA

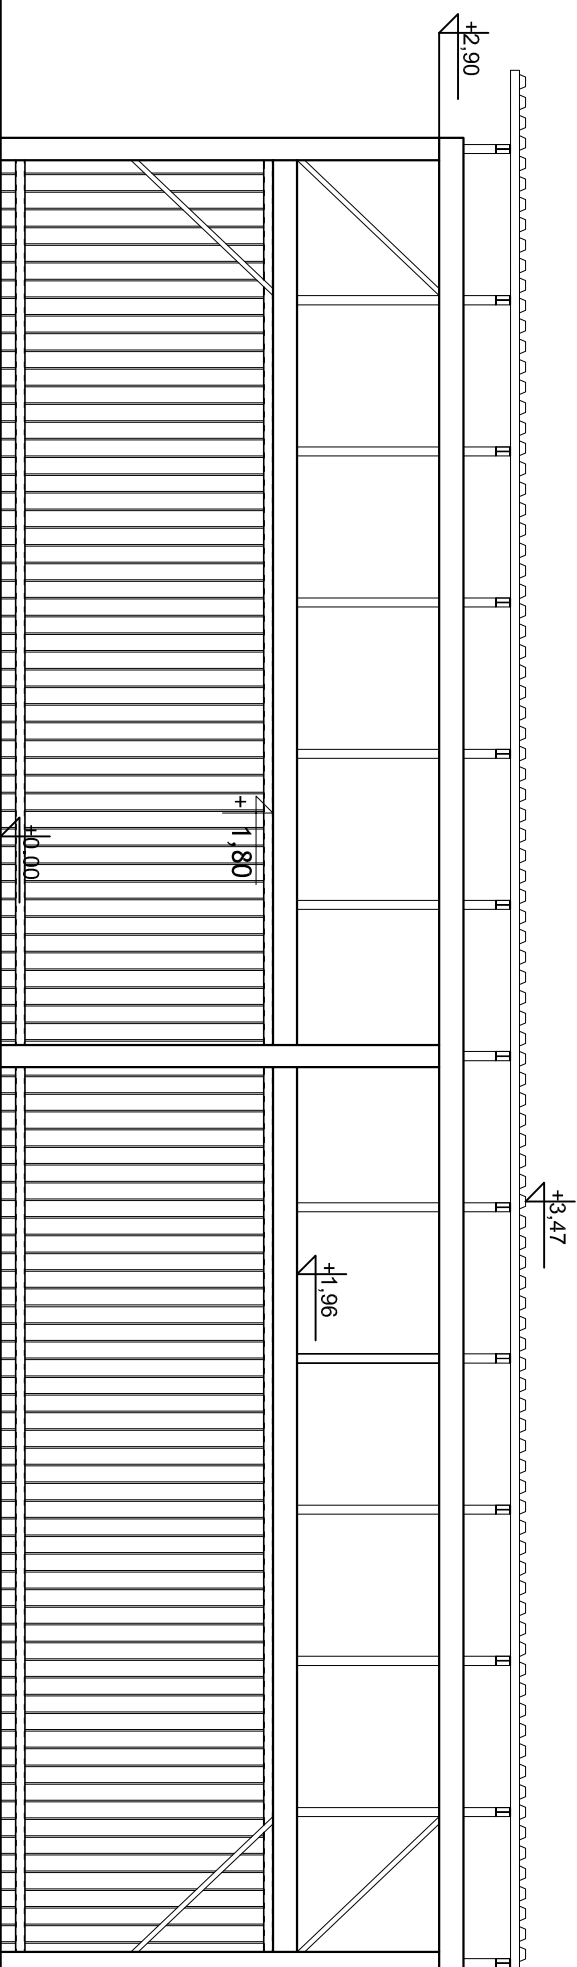

ELEWACJA PÓŁNOCNO -ZACHODNIA

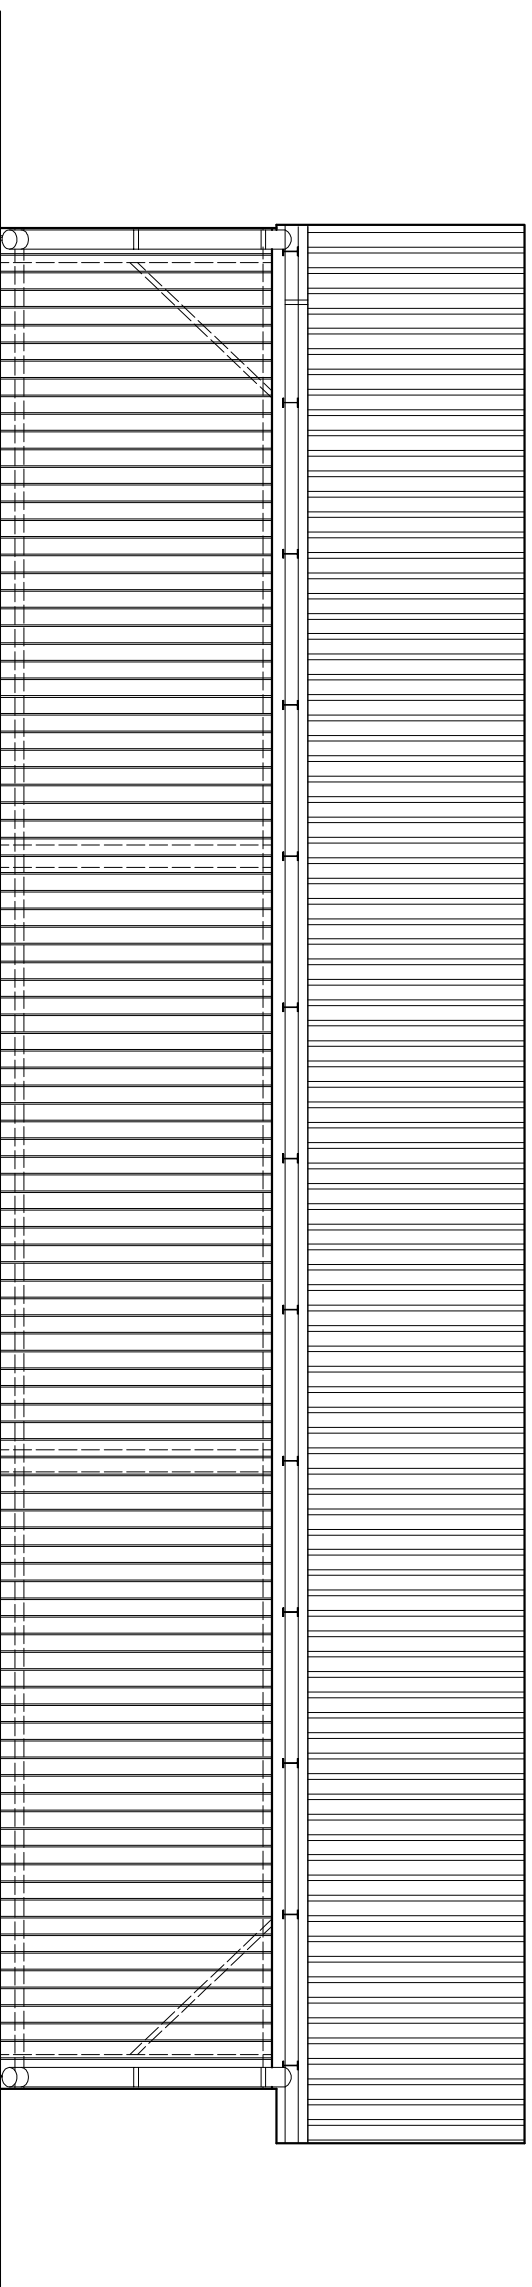

WSZYSTKIE
ELEMENTY WIATY
W KOLORZE RAL 7045
POKRYCIE W KOLORZE ISTNIEJĄCYM

Zastrzeżenie praw autorskich.
Projekt jest własnością ASPi i może być wykorzystany wyłącznie do celów określonych w umowie. Wszelkie inne wykorzystania bez pisemnej zgody ASPi są zabronione.



ul. Biernackiego 13a/39 tel/fax (017) 788 46 46
39-300 MIELEC e-mail: aspi@aspi.com.pl

autorskie studio projektowo-inwestycyjne

PROJEKT	WIATA NR 1 PADEW NARODOWA DZ. NR 2263	
TEMAT	ELEWACJA POŁUDNIOWO-WSCHODNIA ELEWACJA PÓŁNOCNO-ZACHODNIA	SKALA 1:50
PROJEKTANT	ANDRZEJ FAŁAT ASPI	DATA 08.2013
OPRACOWAŁ	KAROLINA OŻOG-WIT ASPI	NR RYS. BRANŻA
SPRAWDZAJĄCY	AGATA FAŁAT RDA/2710	ARCH.