



ŚCIANA W OSI "M"

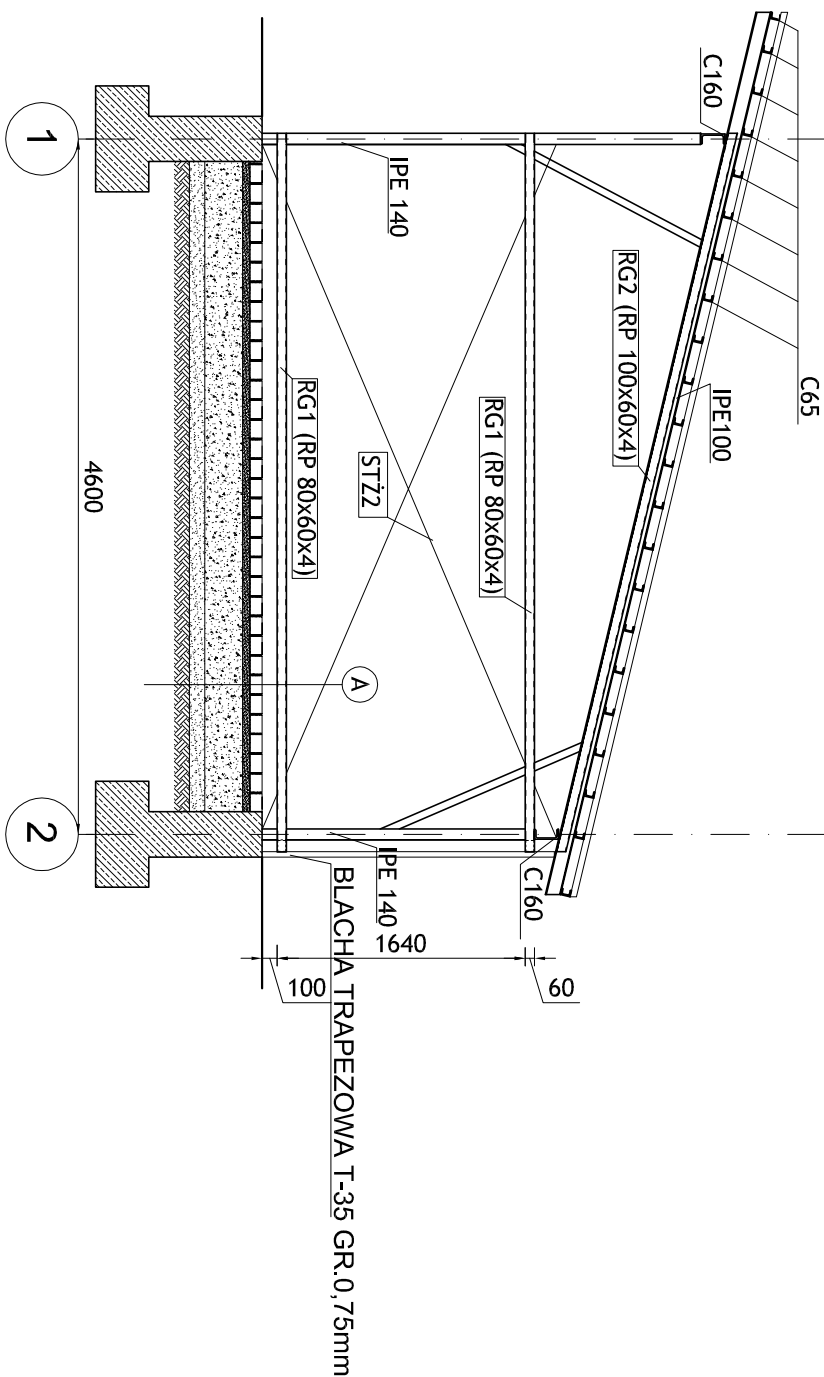

A	KOSTKA BRUKOWA GR 8 CM ZE SPADKIEM 0.5% W KIERUNKU WPUSTU ŚCIEKOWEGO
	PODSYPKA CEM-PIASKOWA 5CM
	PODBUDOWA Z KRUSZYWA 25 CM
	PODSYPKA PIASKOWA 10 CM

ŚCIANA W OSI "2"

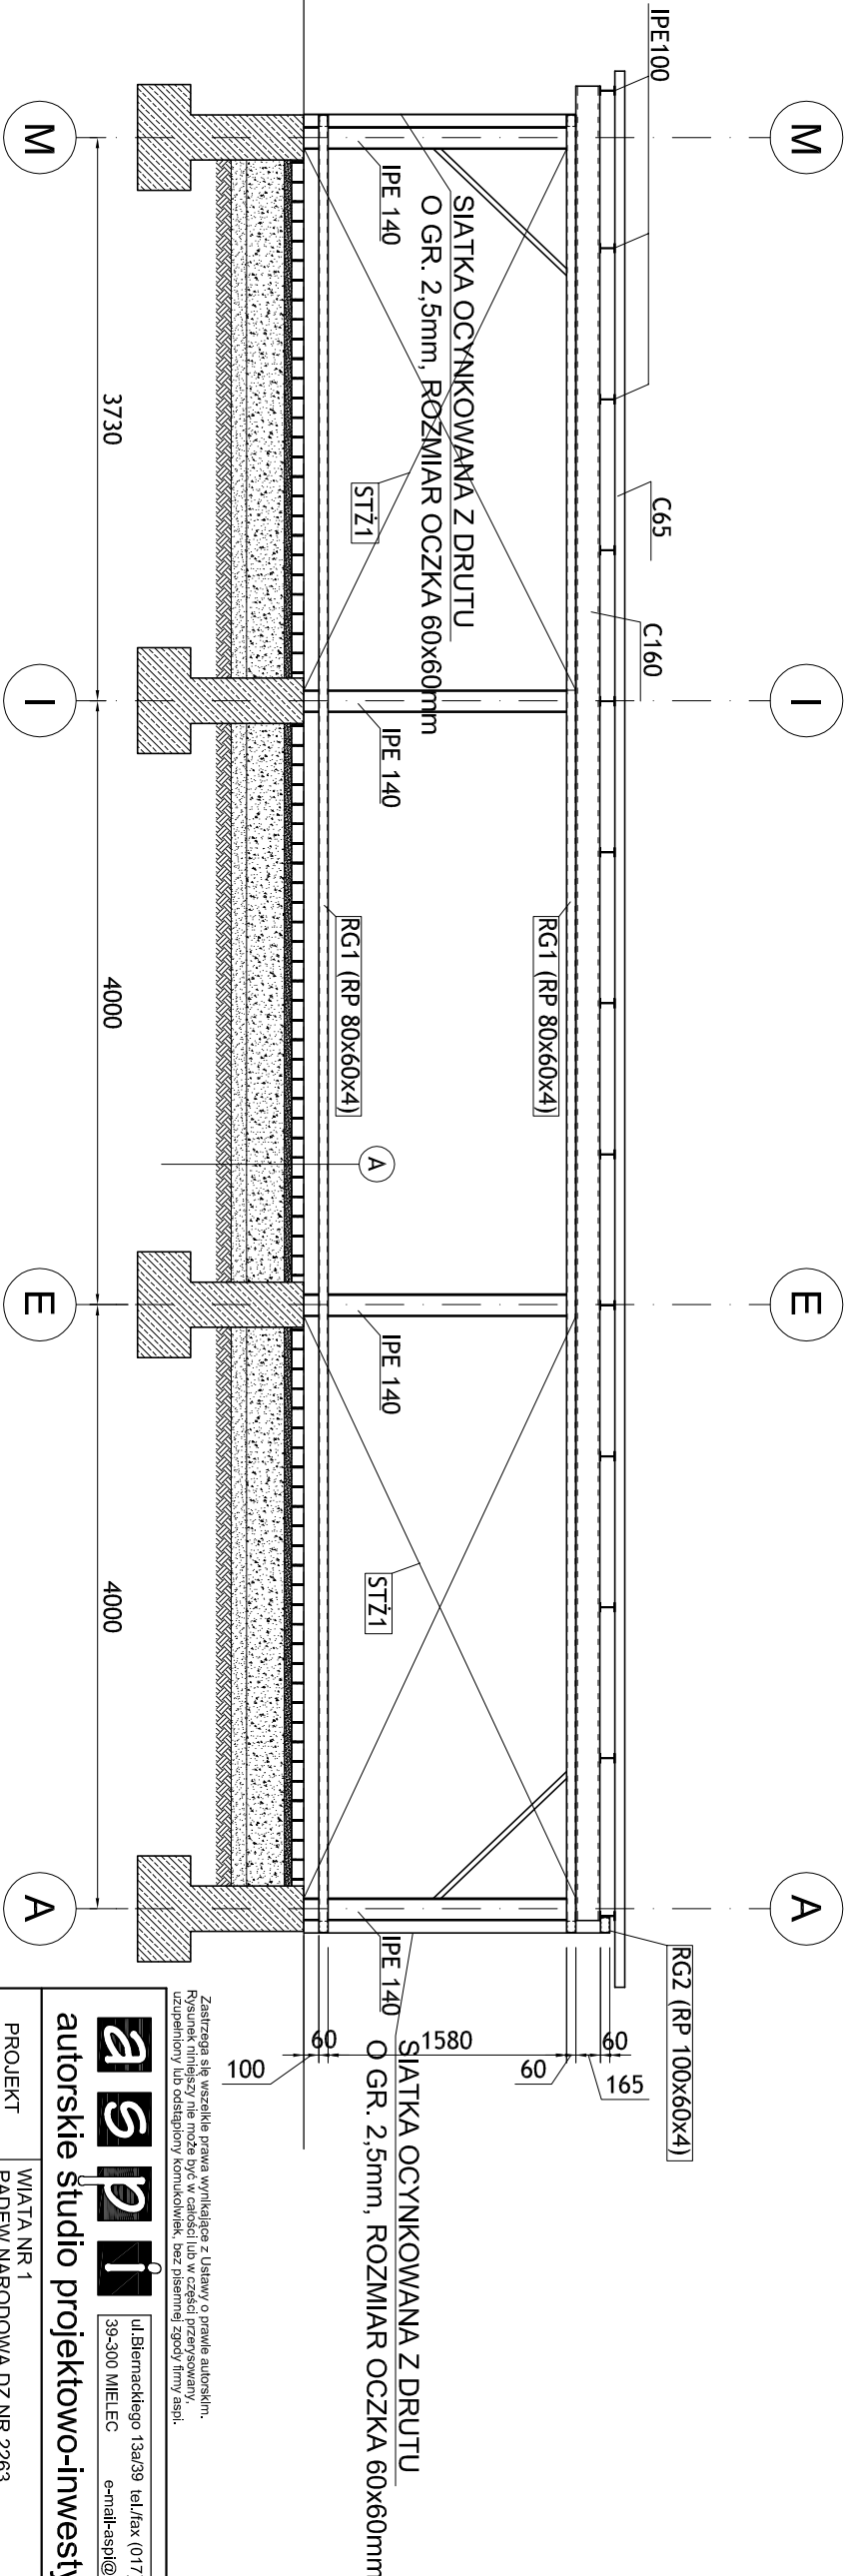

Zastrzegam sobie wszelkie prawa wynikające z Ustawy o prawie autorskim.
Rysunek niniejszy nie może być w całości lub w części przesyłany,
uzupełniany lub odciążony komunikowik, bez pisemnej zgody firmy aspl.



ul. Błotnickiego 13a/39 tel./fax (017) 788 46 46
39-300 MIELEC e-mail: aspl@aspl.com.pl

autorskie studio projektowo-inwestycyjne

PROJEKT	WIATA NR 1 PADEW NARODOWA DZ. NR 2263	SKALA	1:50
TEMAT	ŚCIANA W OSI "M" I "2"	DATA	08.2013
PROJEKTANT	ANDRZEJ FAŁAT	NR RYS.	
OPRACOWAŁ	KAROLINA OŹÓG-WIT	BRANŻA	ARCH.
SPRAWDZAJĄCY	AGATA FAŁAT		