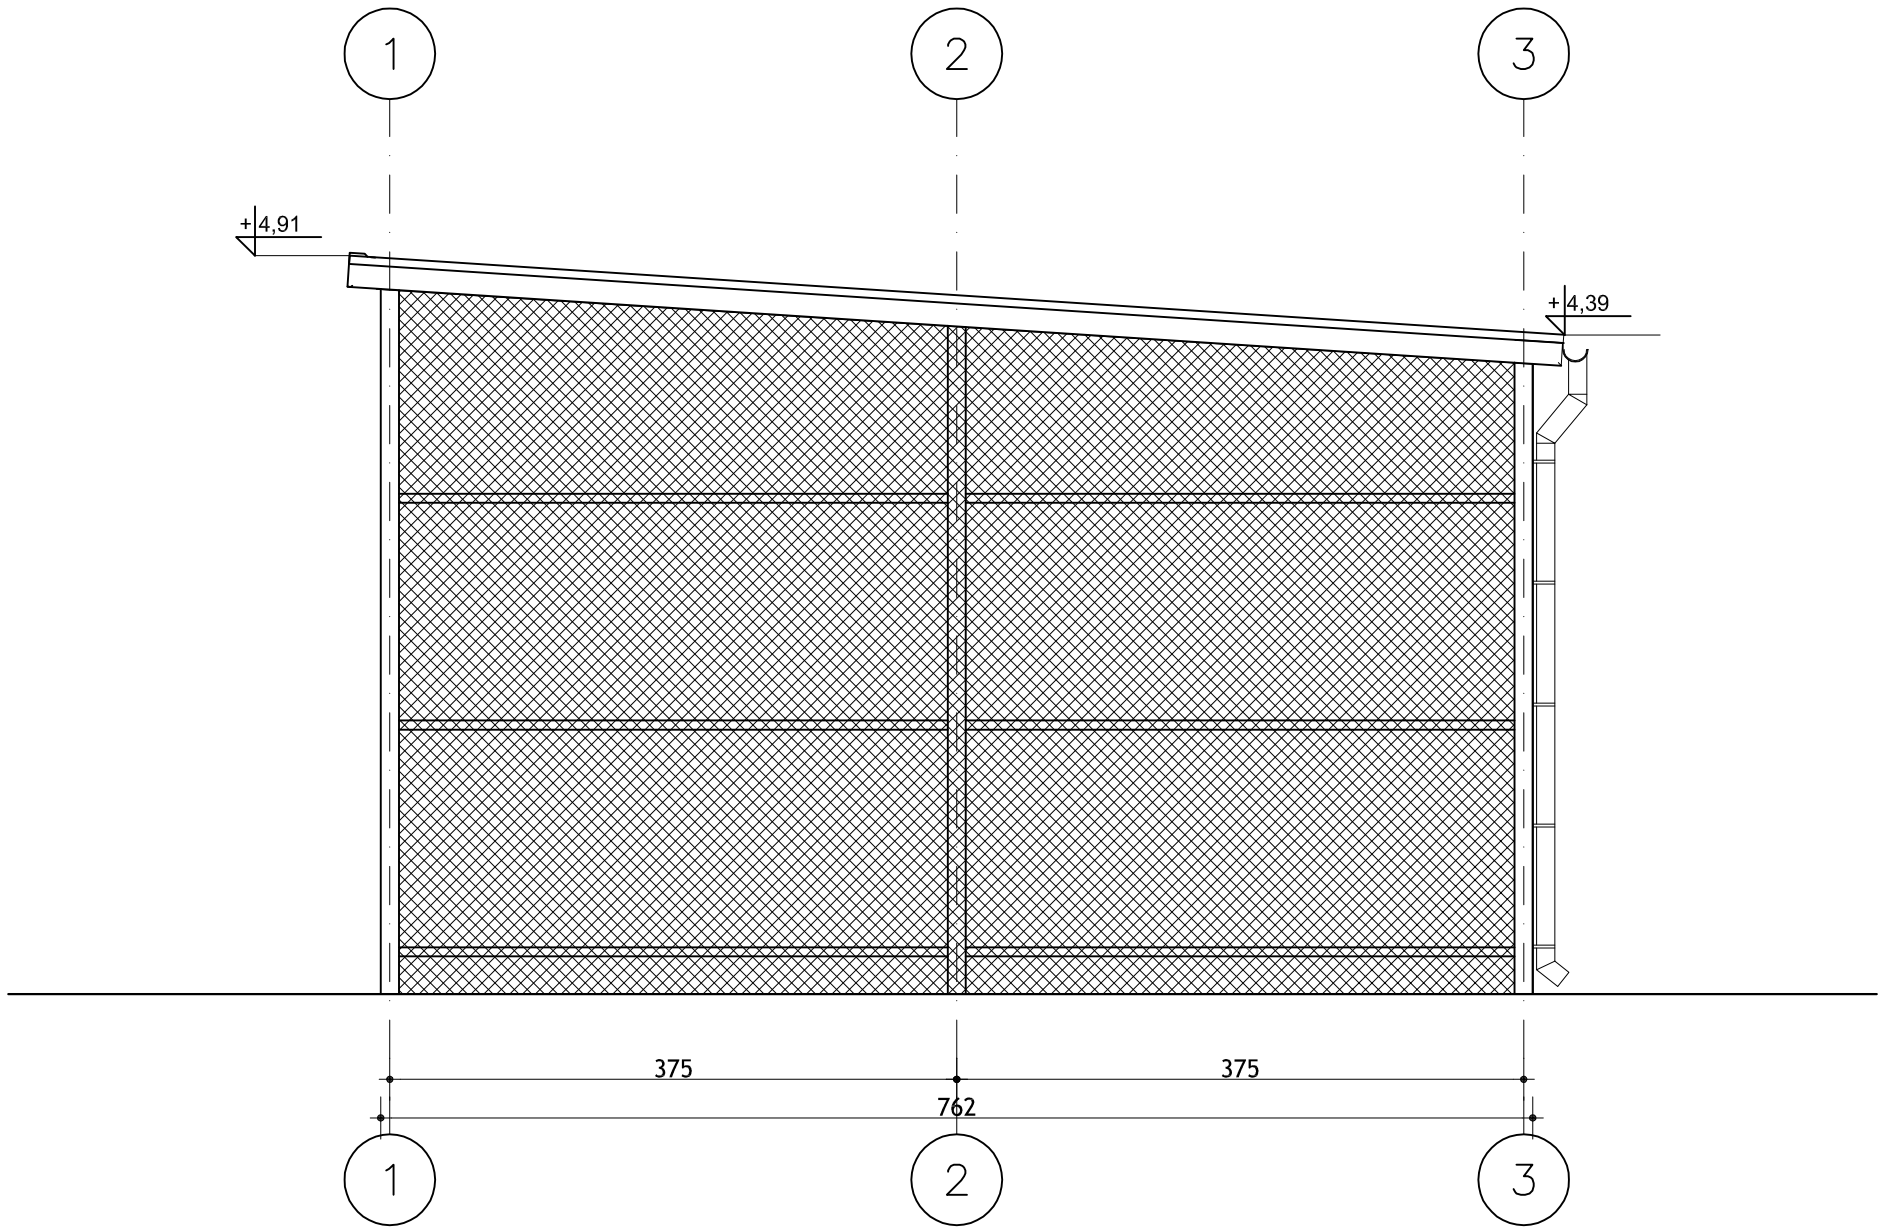

Zastrzega się wszelkie prawa wynikające z Ustawy o prawie autorskim.
Rysunek niniejszy nie może być w całości lub w części przerysowany,
uzupełniony lub odstąpiony komukolwiek, bez pisemnej zgody firmy aspi.

WSZYSTKIE
ELEMENTY WIATY
W KOLORZE RAL 7045

aspi
ul.Biernackiego 13a/39 tel./fax (017) 788 46 46
39-300 MIELEC e-mail-aspi@aspi.com.pl
autorskie studio projektowo-inwestycyjne

PROJEKT	WIATA NR 2 PADEW NARODOWA DZ.NR 2263		
TEMAT	ELEWACJA PÓŁNOCNO -WSCHODNIA	SKALA	1:50
PROJEKTANT	ANDRZEJ FAŁAT A-532/94 B-168/83	DATA	08.2013
OPRACOWAŁ	KAROLINA OŻÓG-WIT	NR RYS.	
SPRAWDZAJĄCY	AGATA FAŁAT RZ/A-22/10	BRANŻA	ARCH.