


OBRÓBKA BLACHARSKA W NAROŻU
BLACHA PŁASKA GR 0,75MM

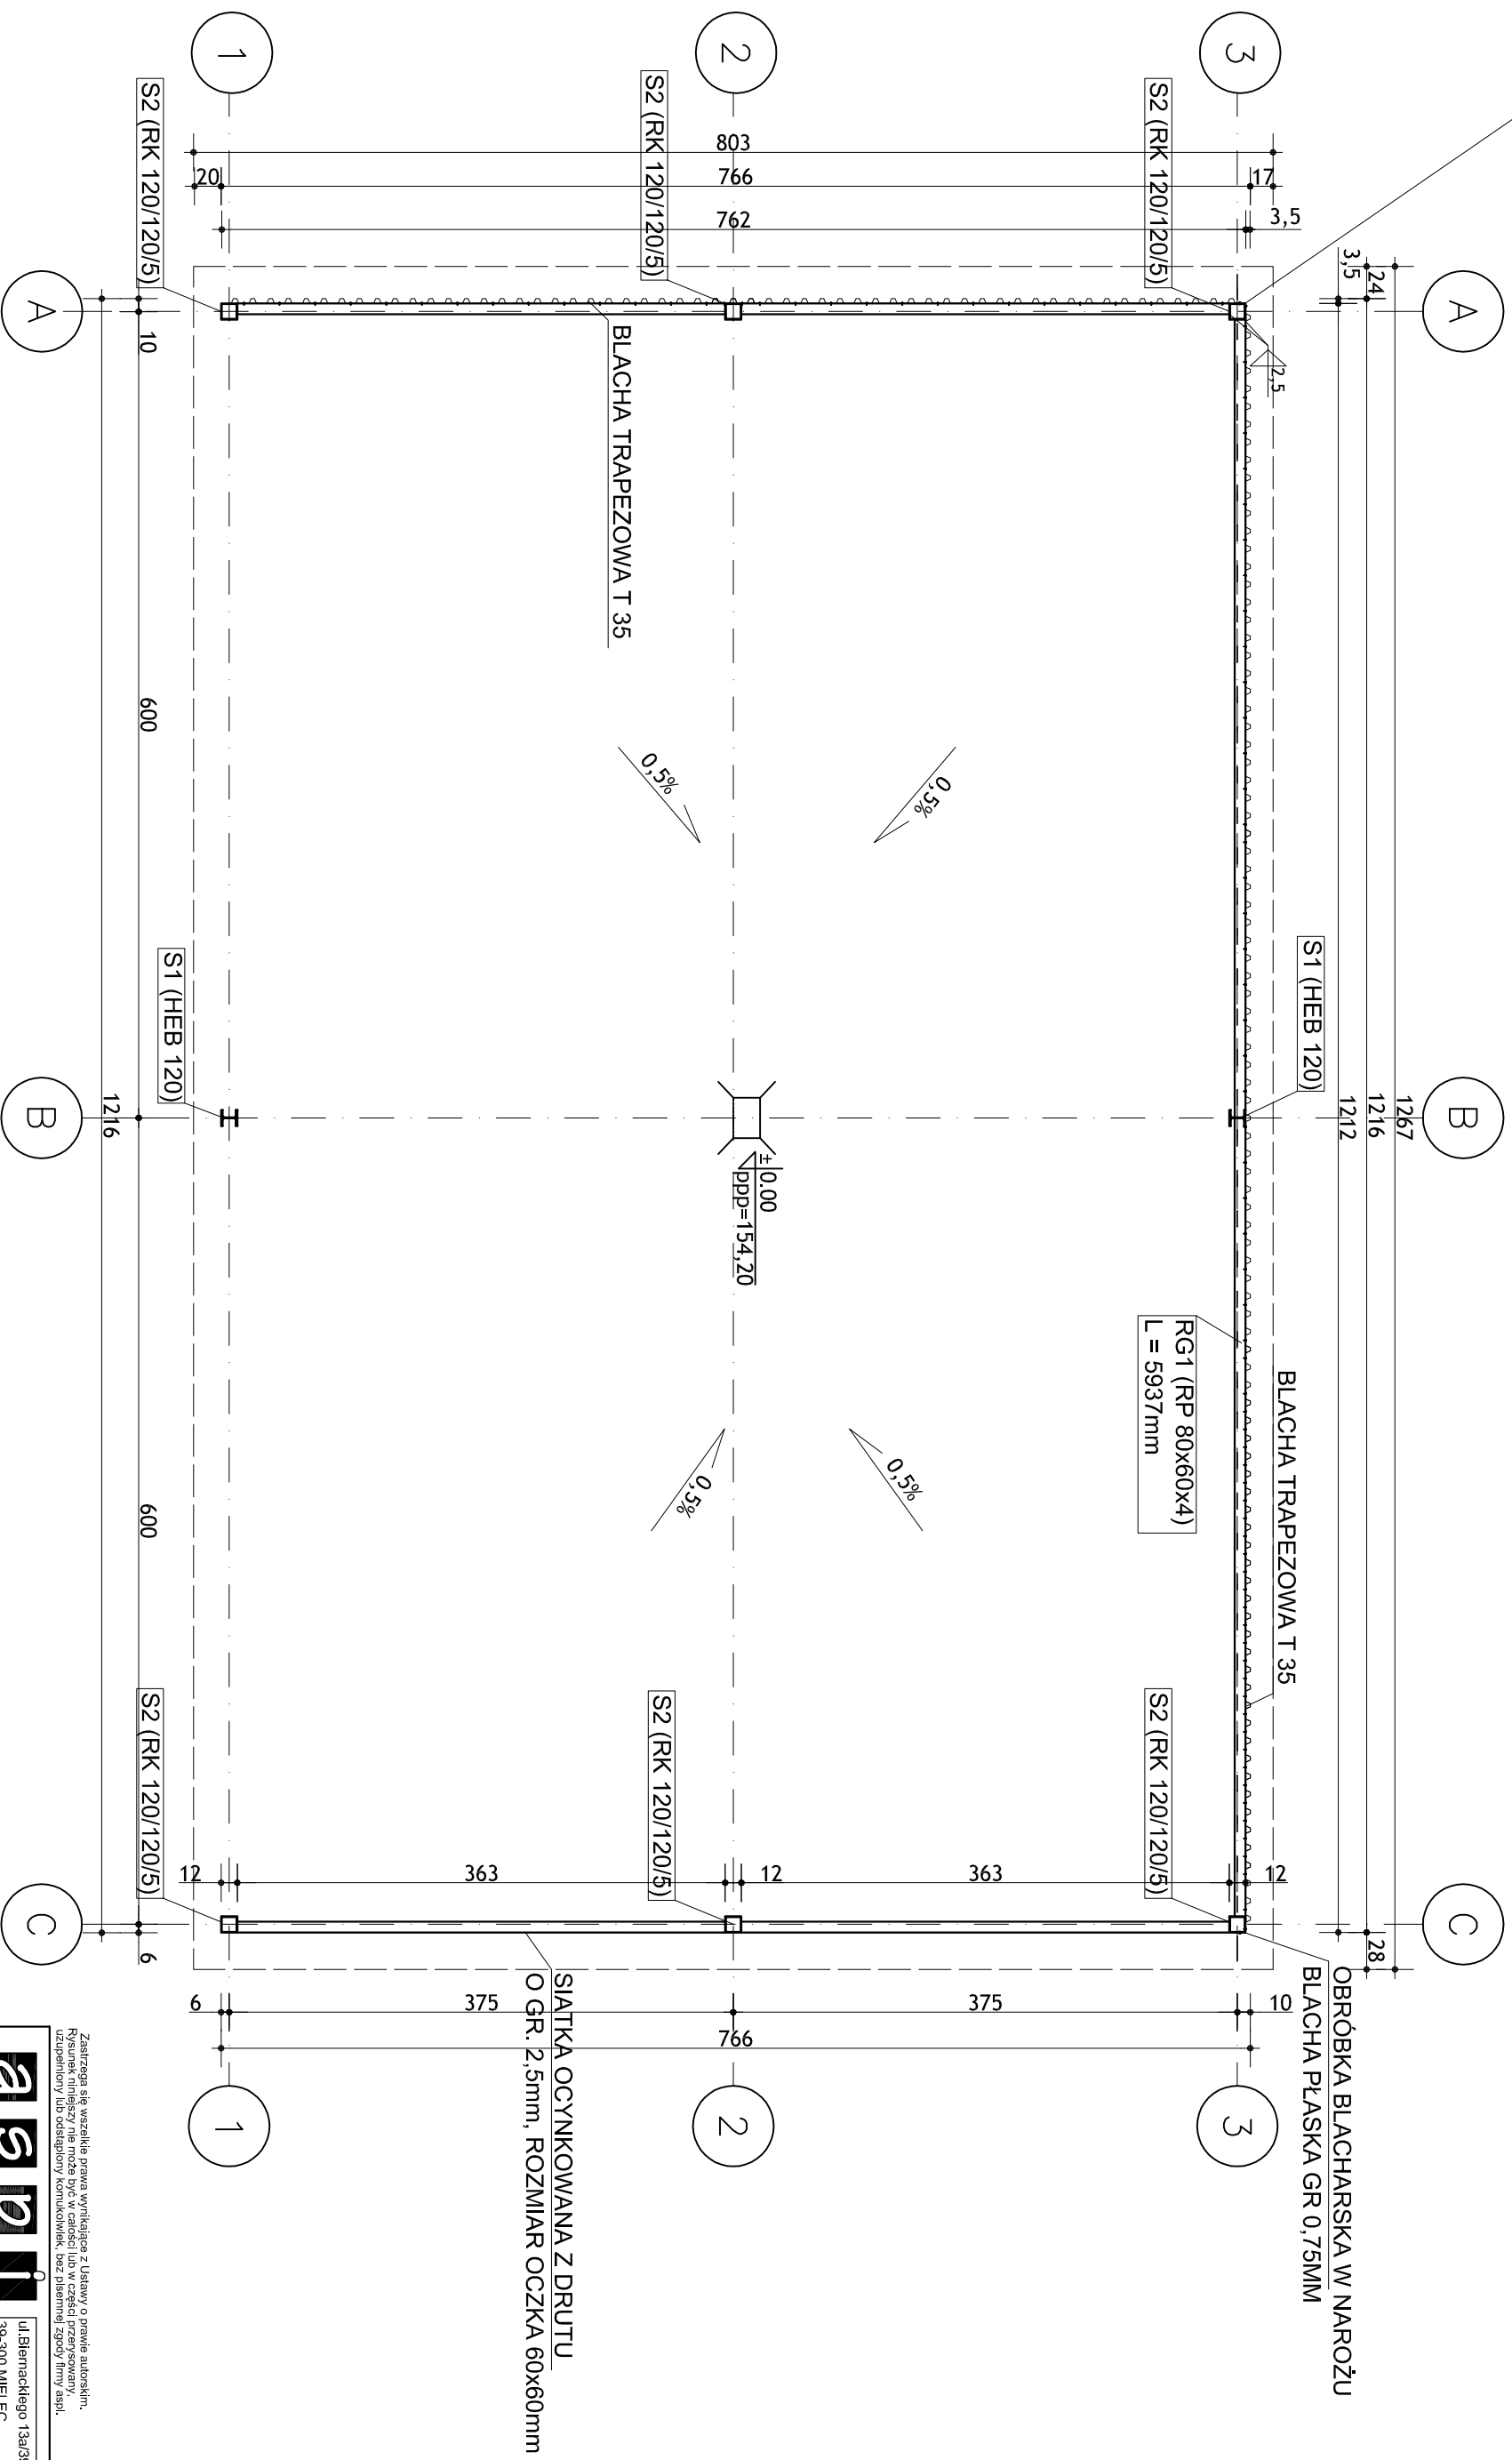

SIATKA OCYNKOWANA Z DRUTU
O GR. 2,5mm, ROZMIAR OCZKA 60x60mm

Zastrzeżenie praw autorskich
Projektant nie odpowiada za
uzupełnienie lub dostarczenie
komunikatów bez własnej zgody firmy aspi.



ul. Biernackiego 13a/39 tel/fax (017) 788 46 46
39-300 MIELEC e-mail: aspi@aspi.com.pl

autorskie studio projektowo-inwestycyjne

PROJEKT	WIATA NR.2 PADEW NARODOWA DZ.NR 2263	SKALA	1:50
TEMAT	RZUT PRZYZIEMI	DATA	08.2013
PROJEKTANT	ANDRZEJ FAŁAT	NR RYS.	BRANŻA
OPRACOWAŁ	KAROLINA OŻOG-WIT	ARCH.	
SPRAWDZAJĄCY	AGA TA FAŁAT		