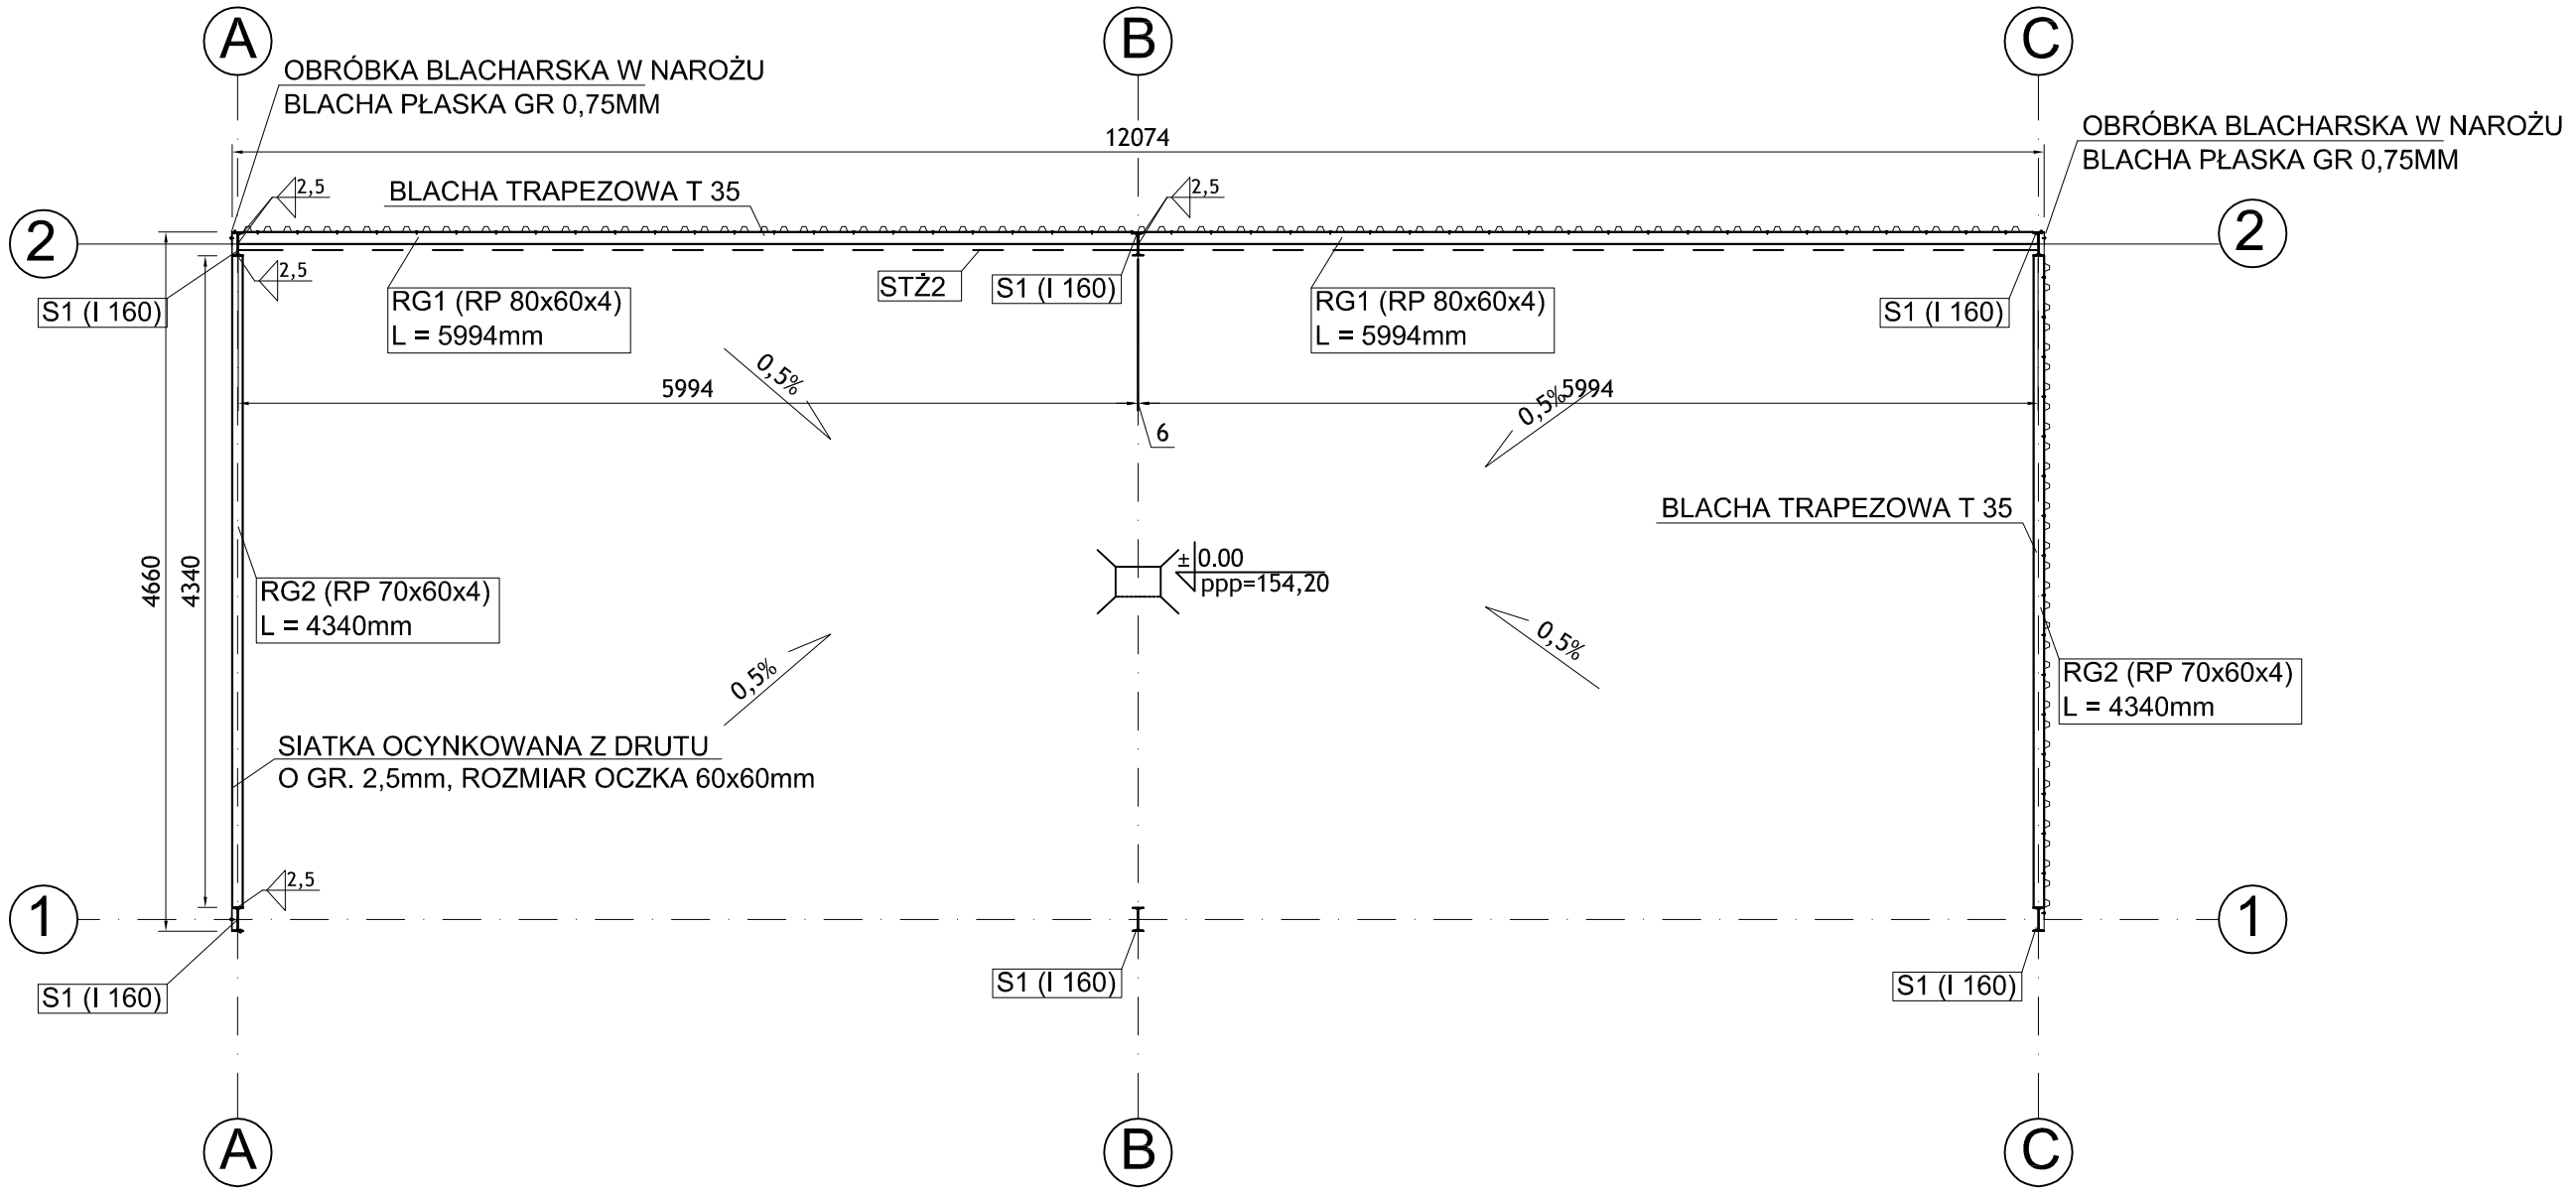

RG1 - RYGIEL ŚCIENNY - RK 80x60x4 - POŁĄCZENIE RYGLA ZE SŁUPAMI SPAWANE (S235)

RG2 - RYGIEL ŚCIENNY - RK 70x60x4 - POŁĄCZENIE RYGLA ZE SŁUPAMI SPAWANE (S235)

BLACHA TRAPEZOWA T 35- GRUBOŚĆ BLACHY 0,75mm

Zastrzega się wszelkie prawa wynikające z Ustawy o prawie autorskim.
Rysunek niniejszy nie może być w całości lub w części przerysowany,
uzupełniony lub odstąpiony komukolwiek, bez pisemnej zgody firmy aspi.

aspi
ul.Biernackiego 13a/39 tel./fax (017) 788 46 46
39-300 MIELEC e-mail-aspi@aspi.com.pl
autorskie studio projektowo-inwestycyjne

PROJEKT	WIATA NR 3 PADEW NARODOWA DZ.NR 2263		
TEMAT	SCHEMAT ORYGLOWANIA	SKALA	1:50
PROJEKTANT	JOANNA TYBAN PDK/0039/POOK/13	DATA	08.2013
OPRACOWAŁ	KAROLINA OŻÓG-WIT	NR RYS.	
SPRAWDZAJĄCY	ANDRZEJ FAŁAT A-532/94 B-168/83	BRANŻA	KONSTR.