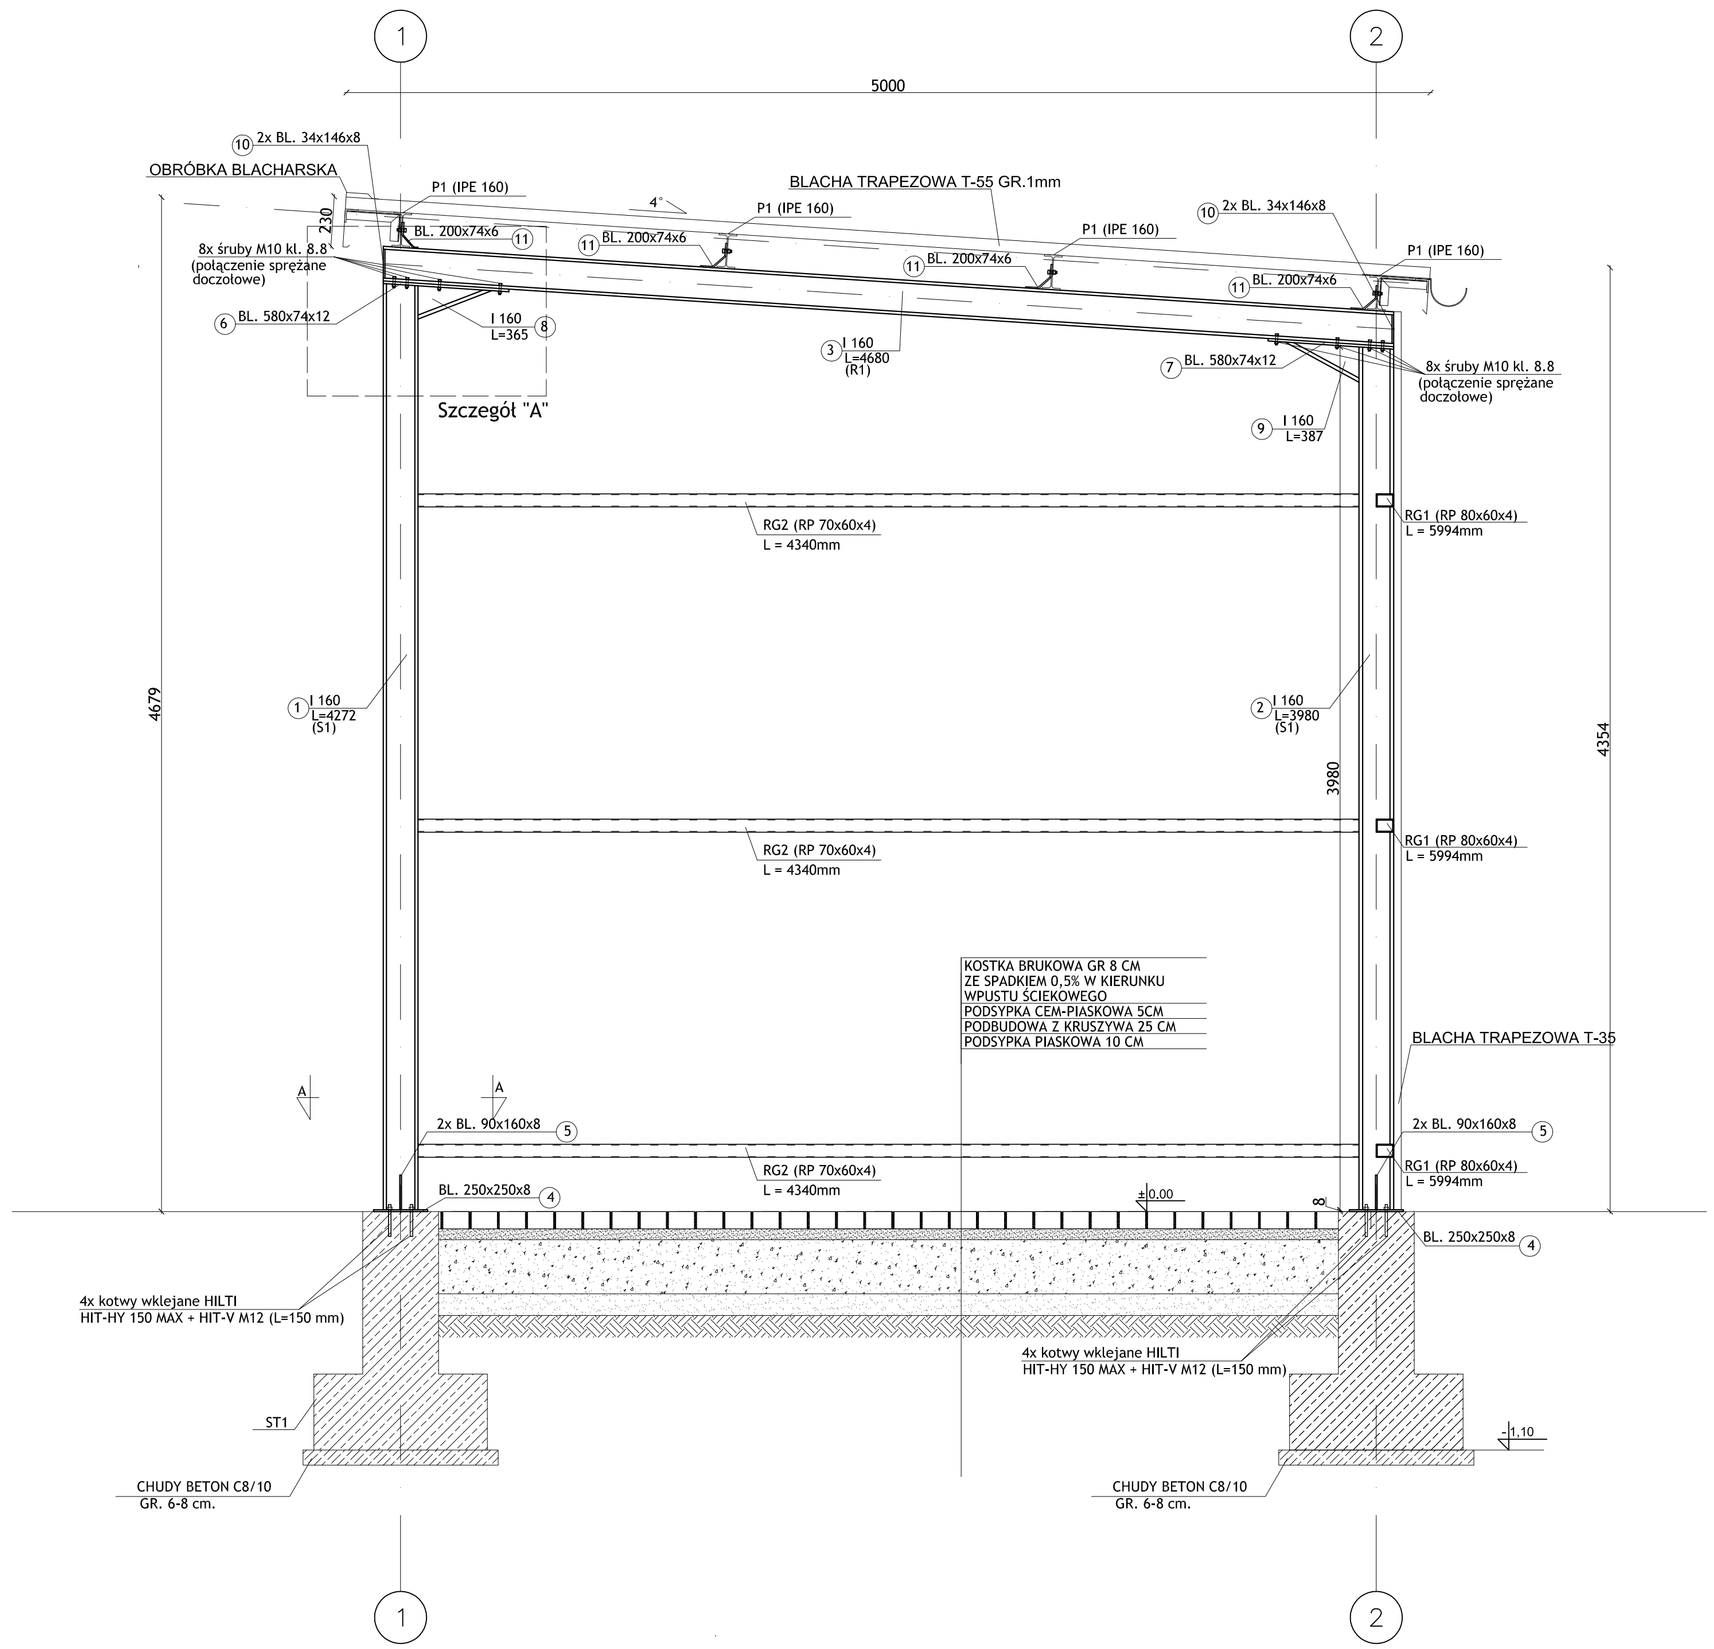

A-A (skala 1:10)

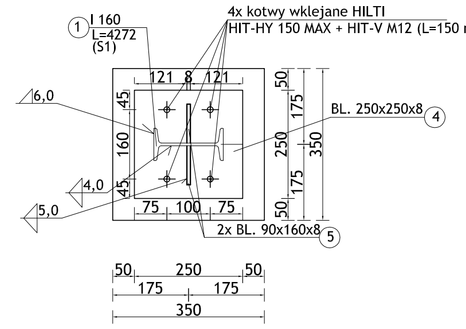

Szczegół "A" (skala 1:10)

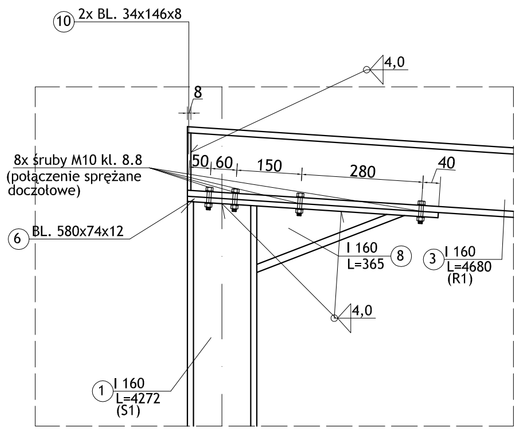

Szczegół "B" (skala 1:10)

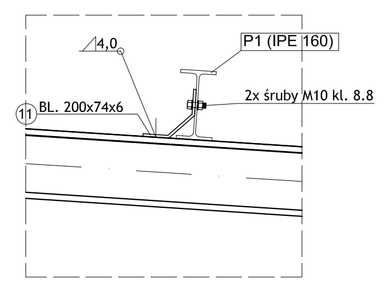

Wymiary blach (1:10)

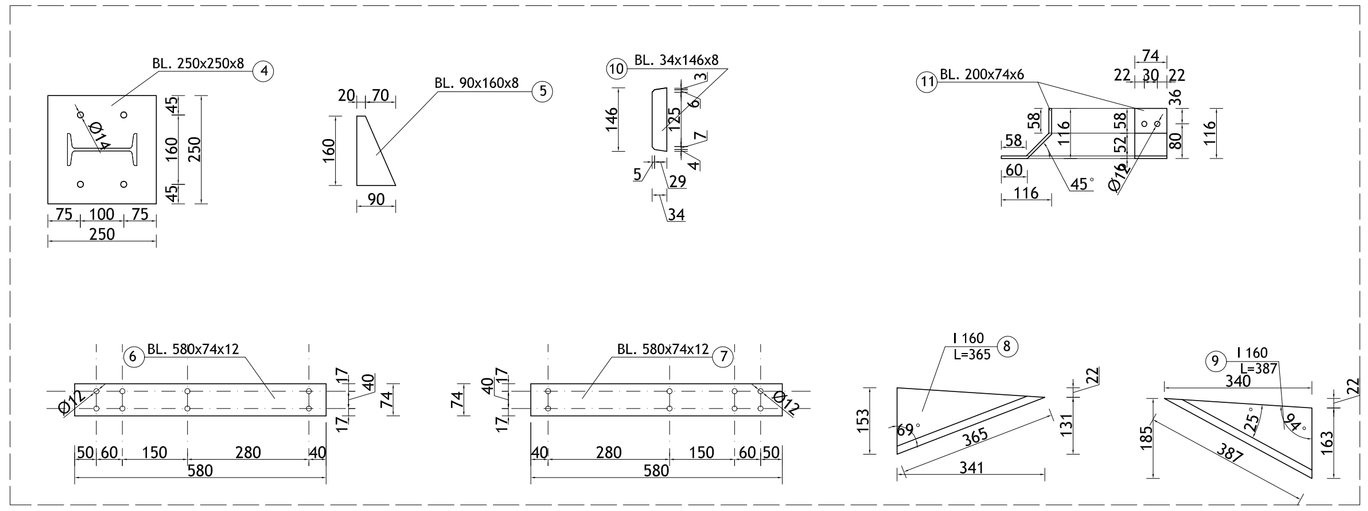

UWAGI:
*Stal S235
*Elektrody EA 146
*wymiary w mm
*spawać grubościami spoin opisanymi na rysunku
*spoiny nieopisane spawać jako pachwinowe o grubości 0,7*a, (a-grubość cieńszego z łączonych elementów) - minimalna gr. spoiny 3 mm
*zabezpieczenie antykorozyjne i przeciwpożarowe wg opisu technicznego

BLACHA TRAPEZOWA T 35- GRUBOŚĆ BLACHY 0,75mm
BLACHA TRAPEZOWA T 55- GRUBOŚĆ BLACHY 1mm

Zastrzega się wszelkie prawa wynikające z Ustawy o prawie autorskim. Rysunek nimiejszy nie może być w całości lub w części przerysowany, skopiowany lub odsłaniany komukolwiek, bez pisemnej zgody firmy asp.

asp i
autorskie studio projektowo-inwestycyjne
ul.Bilmanckiego 13a/39 tel./fax (017) 788 46 46
39-300 MIELEC e-mail:asp@aspk.com.pl

PROJEKT	WIATA NR 3 PADEW NARODOWA DZ.NR 2263		
TEMAT	ŚCIANA W OSI B	SKALA	1:20
PROJEKTANT	JOANNA TYBAN	DATA	08.2013
OPRACOWAŁ	KAROLINA OŻÓG-WIT	NR RYS.	
SPRAWDZAJĄCY	ANDRZEJ FAŁAT	BRANŻA	KONSTR.