



PRZEKRÓJ 1-1 SKALA 1:50

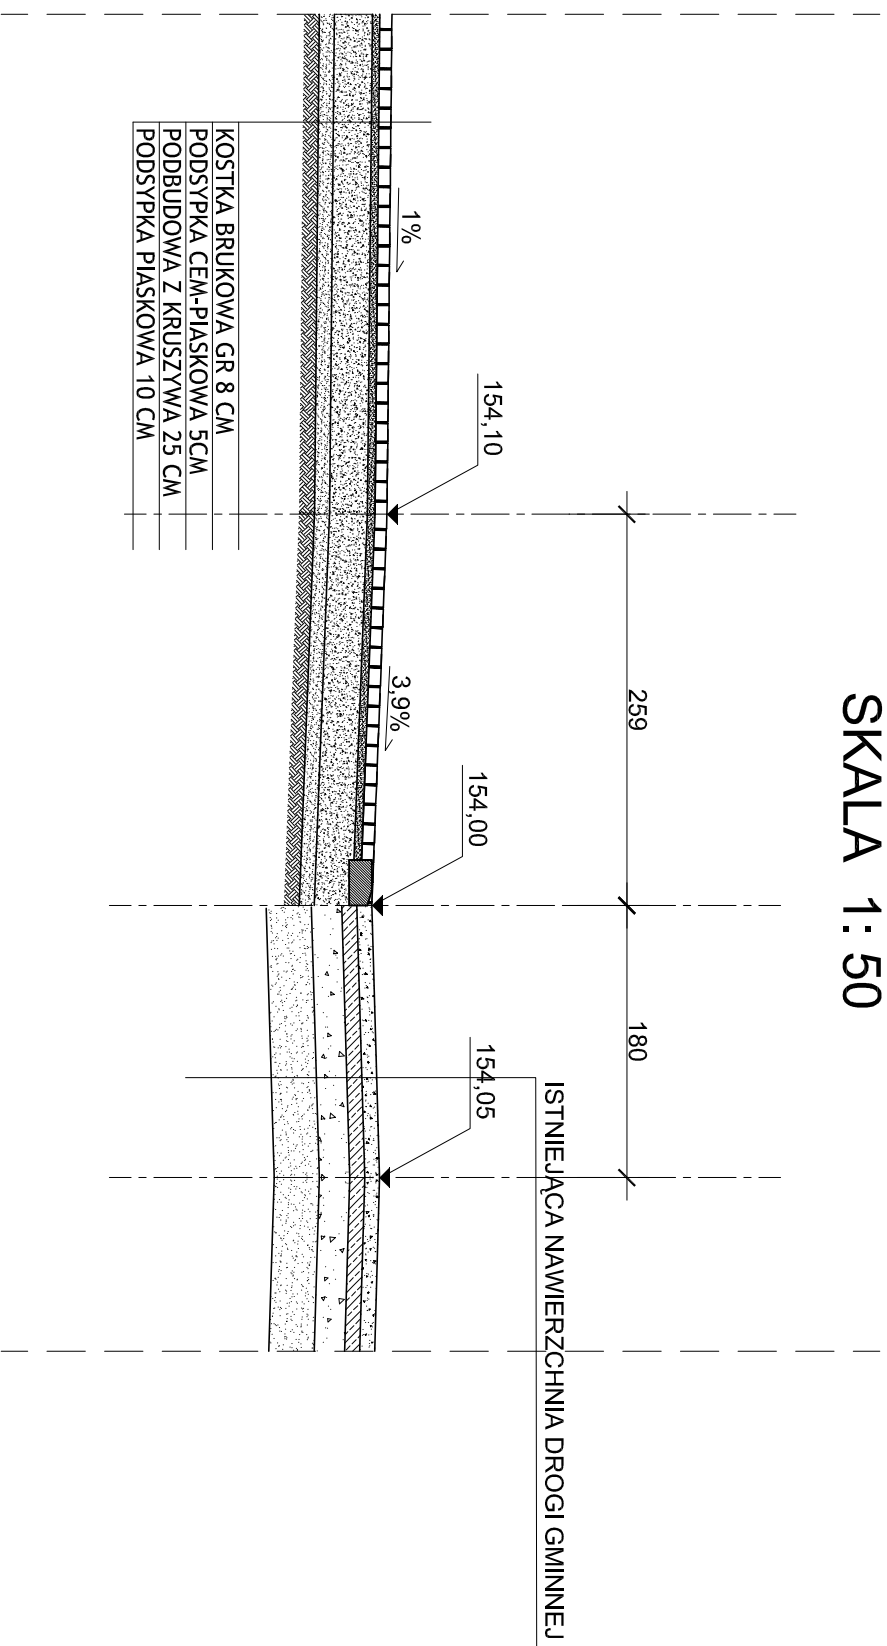

PRZEKRÓJ 2-2 SKALA 1:50

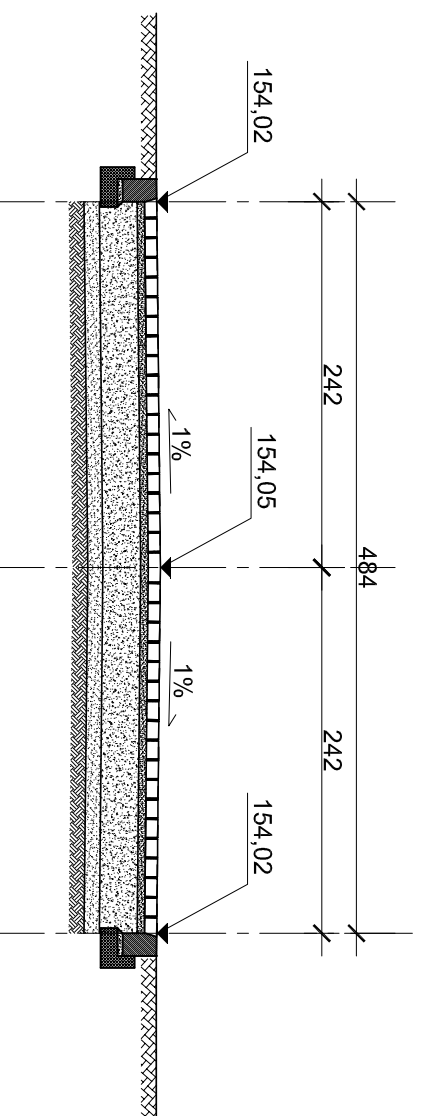

Planunek, opis i lista nie mogą być w całości lub w części przetwarzane, udostępniane lub rozpowszechniane bez pisemnej zgody firmy aspi. Zastrzeżone są wszelkie prawa wynikające z Ustawy o prawie autorskim.



autorskie studio projektowo-inwestycyjne

ul. Biernackiego 13a/39 tel./fax (071) 798-46-46
39-300 MILELEC e-mail: aspi@aspi.com.pl

PROJEKT	PROJEKTOWANY ZAŁOŻ Z DROGI GMINNEJ DZ. NR 2262 PADEW NARODOWA DZ. NR 2263	
TEMAT	PRZEKRÓJ 1-1, 2-2	SKALA 1:50
PROJEKTANT	JACEK CJA D-1/90	DATA 08.2013
OPRACOWAŁ	KAROLINA OŻÓG-WIT	NR RYS.