


# PRZEKRÓJ POPRZECZNY DROGI

SKALA 1:  $\frac{10}{20}$

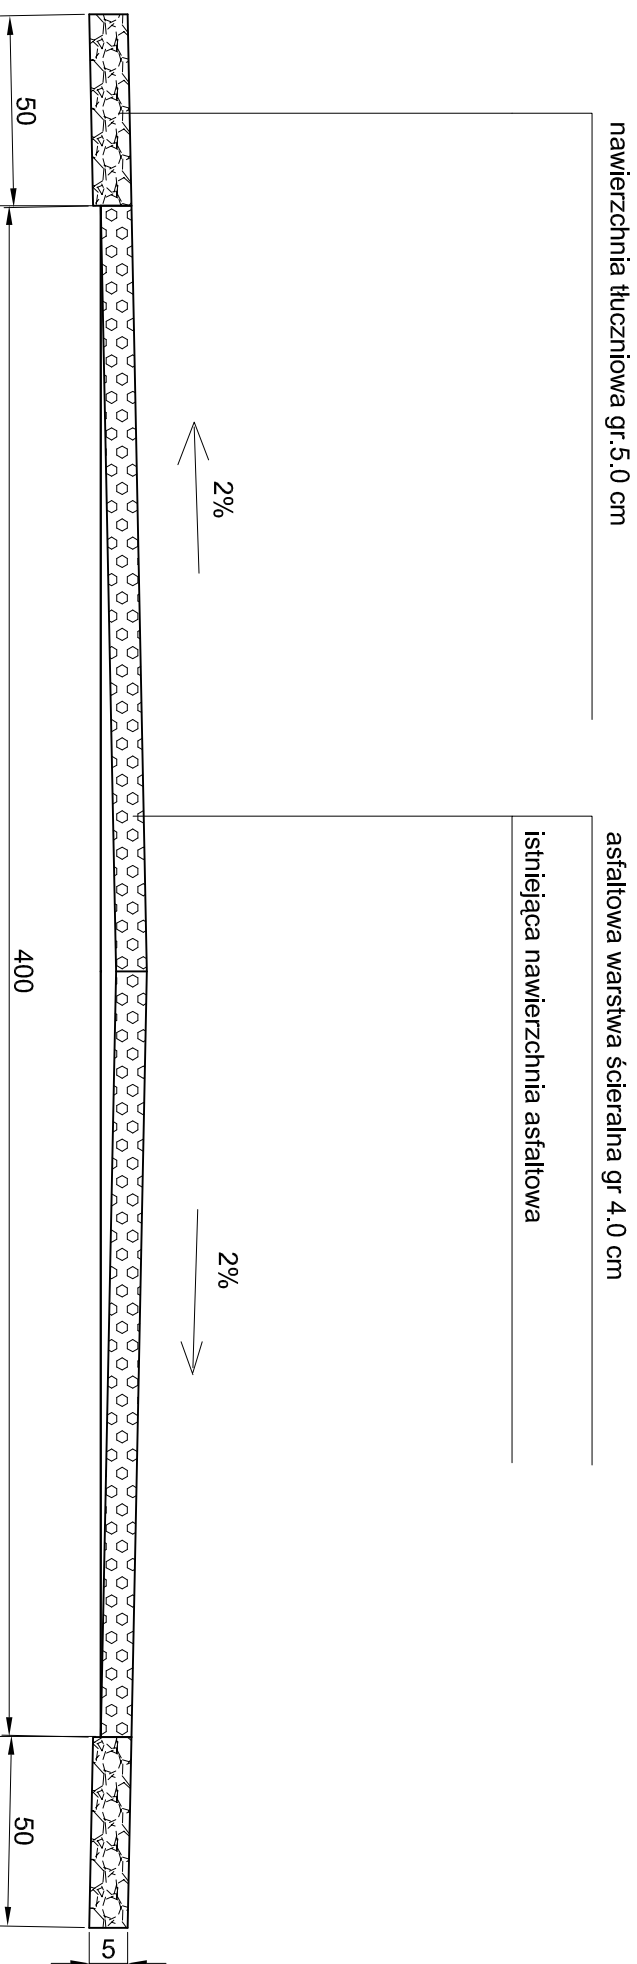

NAZWA OBIEKTU:	Remont drogi gminnej Nr 103451R " Do Dworu " w miejscowości Przykop w km 0+000 1+040		
ADRES OBIEKTU:	Przykop dz. nr. 152/4 Gmina Padew Narodowa woj. podkarpackie		
PRZEDMIOT:	Rysunek konstrukcyjny	SKALA	Nr. RYS.
		1: $\frac{10}{20}$	3
PROJEKTANT:	inż. Krzysztof Kopeć	DATA	PODPIS
		0.3.2014	
PROJEKTANT:		DATA	PODPIS
SPRAWDZAJĄCY:		DATA	PODPIS