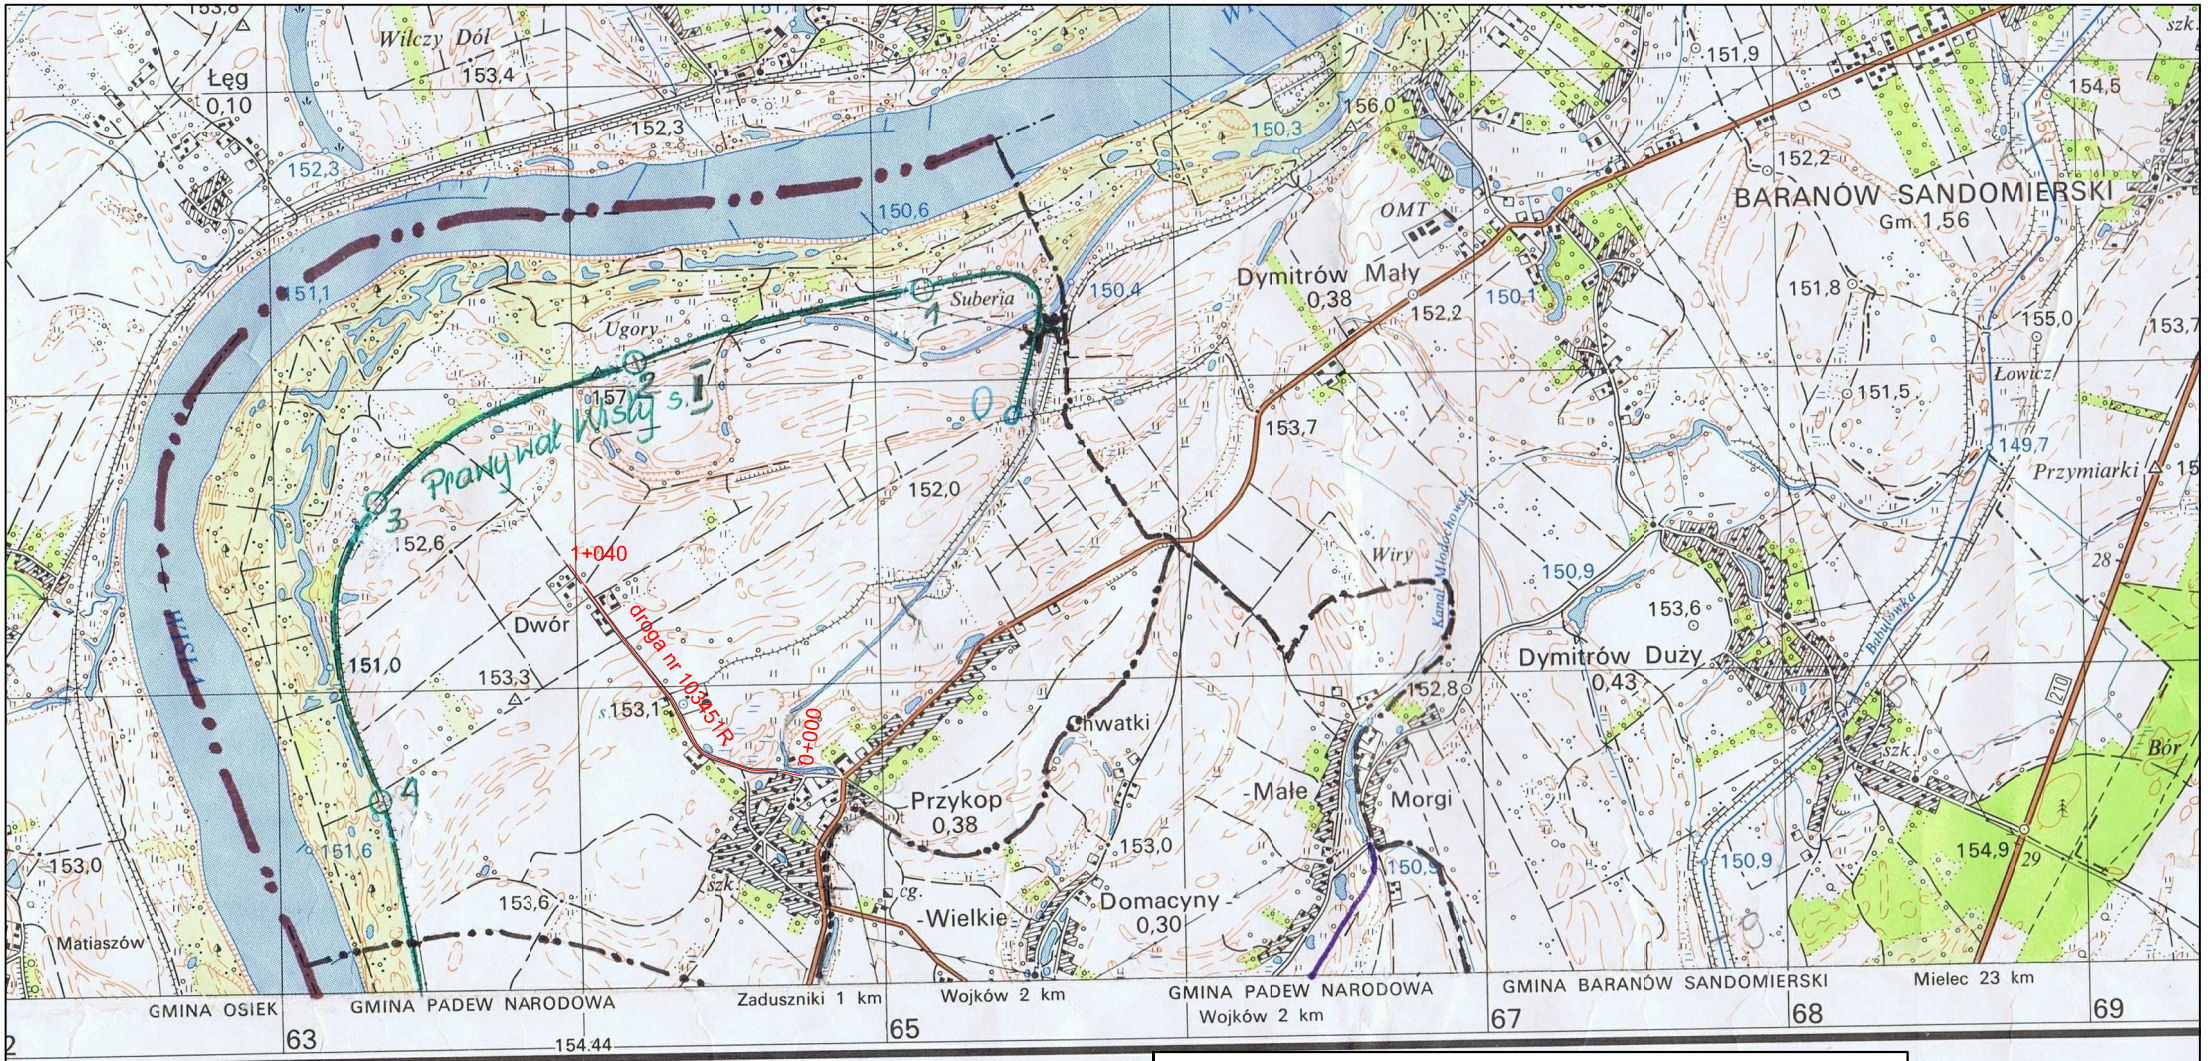

1 : 25 000

1 cm - 250 m

m 1000 750 500 250 0 1 km

Warstwice ciągłe poprowadzono co 5 m

NAZWA OBIEKTU: Remont drogi gminnej Nr 103451R " Do Dworu " w miejscowości Przykop w km 0+000 1+040		
ADRES OBIEKTU: Przykop dz. nr 152/4 gm. Padew Narodowa		
PRZEDMIOT: Mapa poglądowa	SKALA 1:25000	Nr. RYS. 1
PROJEKTANT: inż. Krzysztof Kopeć	DATA 03. 2014	PODPIS
PROJEKTANT:	DATA	PODPIS
SPRAWDZAJĄCY:	DATA	PODPIS

Zjednoczenie Przedsięb