

PROJEKT ZAGOSPODAROWANIA DZIAŁKI SKALA 1:500

MAPA DO CELÓW PROJEKTOWYCH SKALA 1 : 500

Obiekt: Padew Narodowa, dz. nr 1803
Gmina: Padew Narodowa
Ark. mapy zasadniczej: 7.133.25.08.1.3
Układ poziomy 2000/7
Układ wysokościowy – Kronsztadt 86
Ark. mapy zasadniczej 1965: 154.442.222.3

Mapa powstała na bazie mapy zasadniczej oraz pomiaru uzupełniającego.
W obszarze opracowania nie ustalano służebności gruntowych ujawnionych w księgach wieczystych. Integralną część mapy stanowi mapa ewidencji gruntów w skali 1:2000– obręb: 52 – Padew Narodowa.

Mapa aktualna w oznaczonym zakresie na dzień 09.03.2013r.

Nr KERG 181106 – 29 / 2013
L.ks.rob. 19 / 2013

Mielec, dn. 15.03.2013r

Wykonał :

FIRMA **GEOMAPA**
GEODEZYJNA
mgr inż. Krzysztof Login
39-340 Padew Narodowa; ul. Łukasiewicza 15
NIP 867-182-62-28 REGON 180029231
tel. 17 583 21 83 kom. 502 586 738

GEODETA UPRAWNIONY
Nr upr. GOK 18440
mgr inż. Krzysztof Login

STAROSTA POWIATU MIELECKIEGO
Powiatowy Ośrodek Dokumentacji Geodezyjnej i Kartograficznej w Mielcu
W obszarze oznaczonym historią - plicywanp dokonano aktualizacji treści mapy zasadniczej. Dokumenty z pomiaru uzupełniającego przyjęte do zasobu powiatowego w dniu 2013-03-21 i zewidencjonowano pod nr 2384.22-161
Niniejsza mapa może służyć do celów projektowych. Projektowane obiekty budowlane wymagające pozwolenia na budowę podlegają wytyczeniu i inwentaryzacji powykonawczej przez jednostkę uprawnioną do wykonywania prac geodezyjnych.
Mielec, dnia 2013-03-21
/PODPIS/


STAROSTWO POWIATOWE
w Mielcu
39-300 MIELEC, ul. Wysepiańskiego 6

Sprawdzono z materiałami ZUDP w Mielcu
-na powyższy teren brak uzgodnionych projektów,
-wniesiono projektowane, uzgodnione lokalizacje i trasy urządzeń podziemnych.
-(nie) występują tereny zmeliorowane,
-(nie) występują złoża surowców mineralnych,
-brak danych

Mielec, dnia 22.03.2013r. Zlec. Nr G. Z. 6642.275.2013

Z up. STAROSTY
mgr inż. Roman Misiąg
Kierownik Powiatowego Ośrodka Dokumentacji Geodezyjnej i Kartograficznej

Z up. STAROSTY
Maria Kozdoba
Inspektor

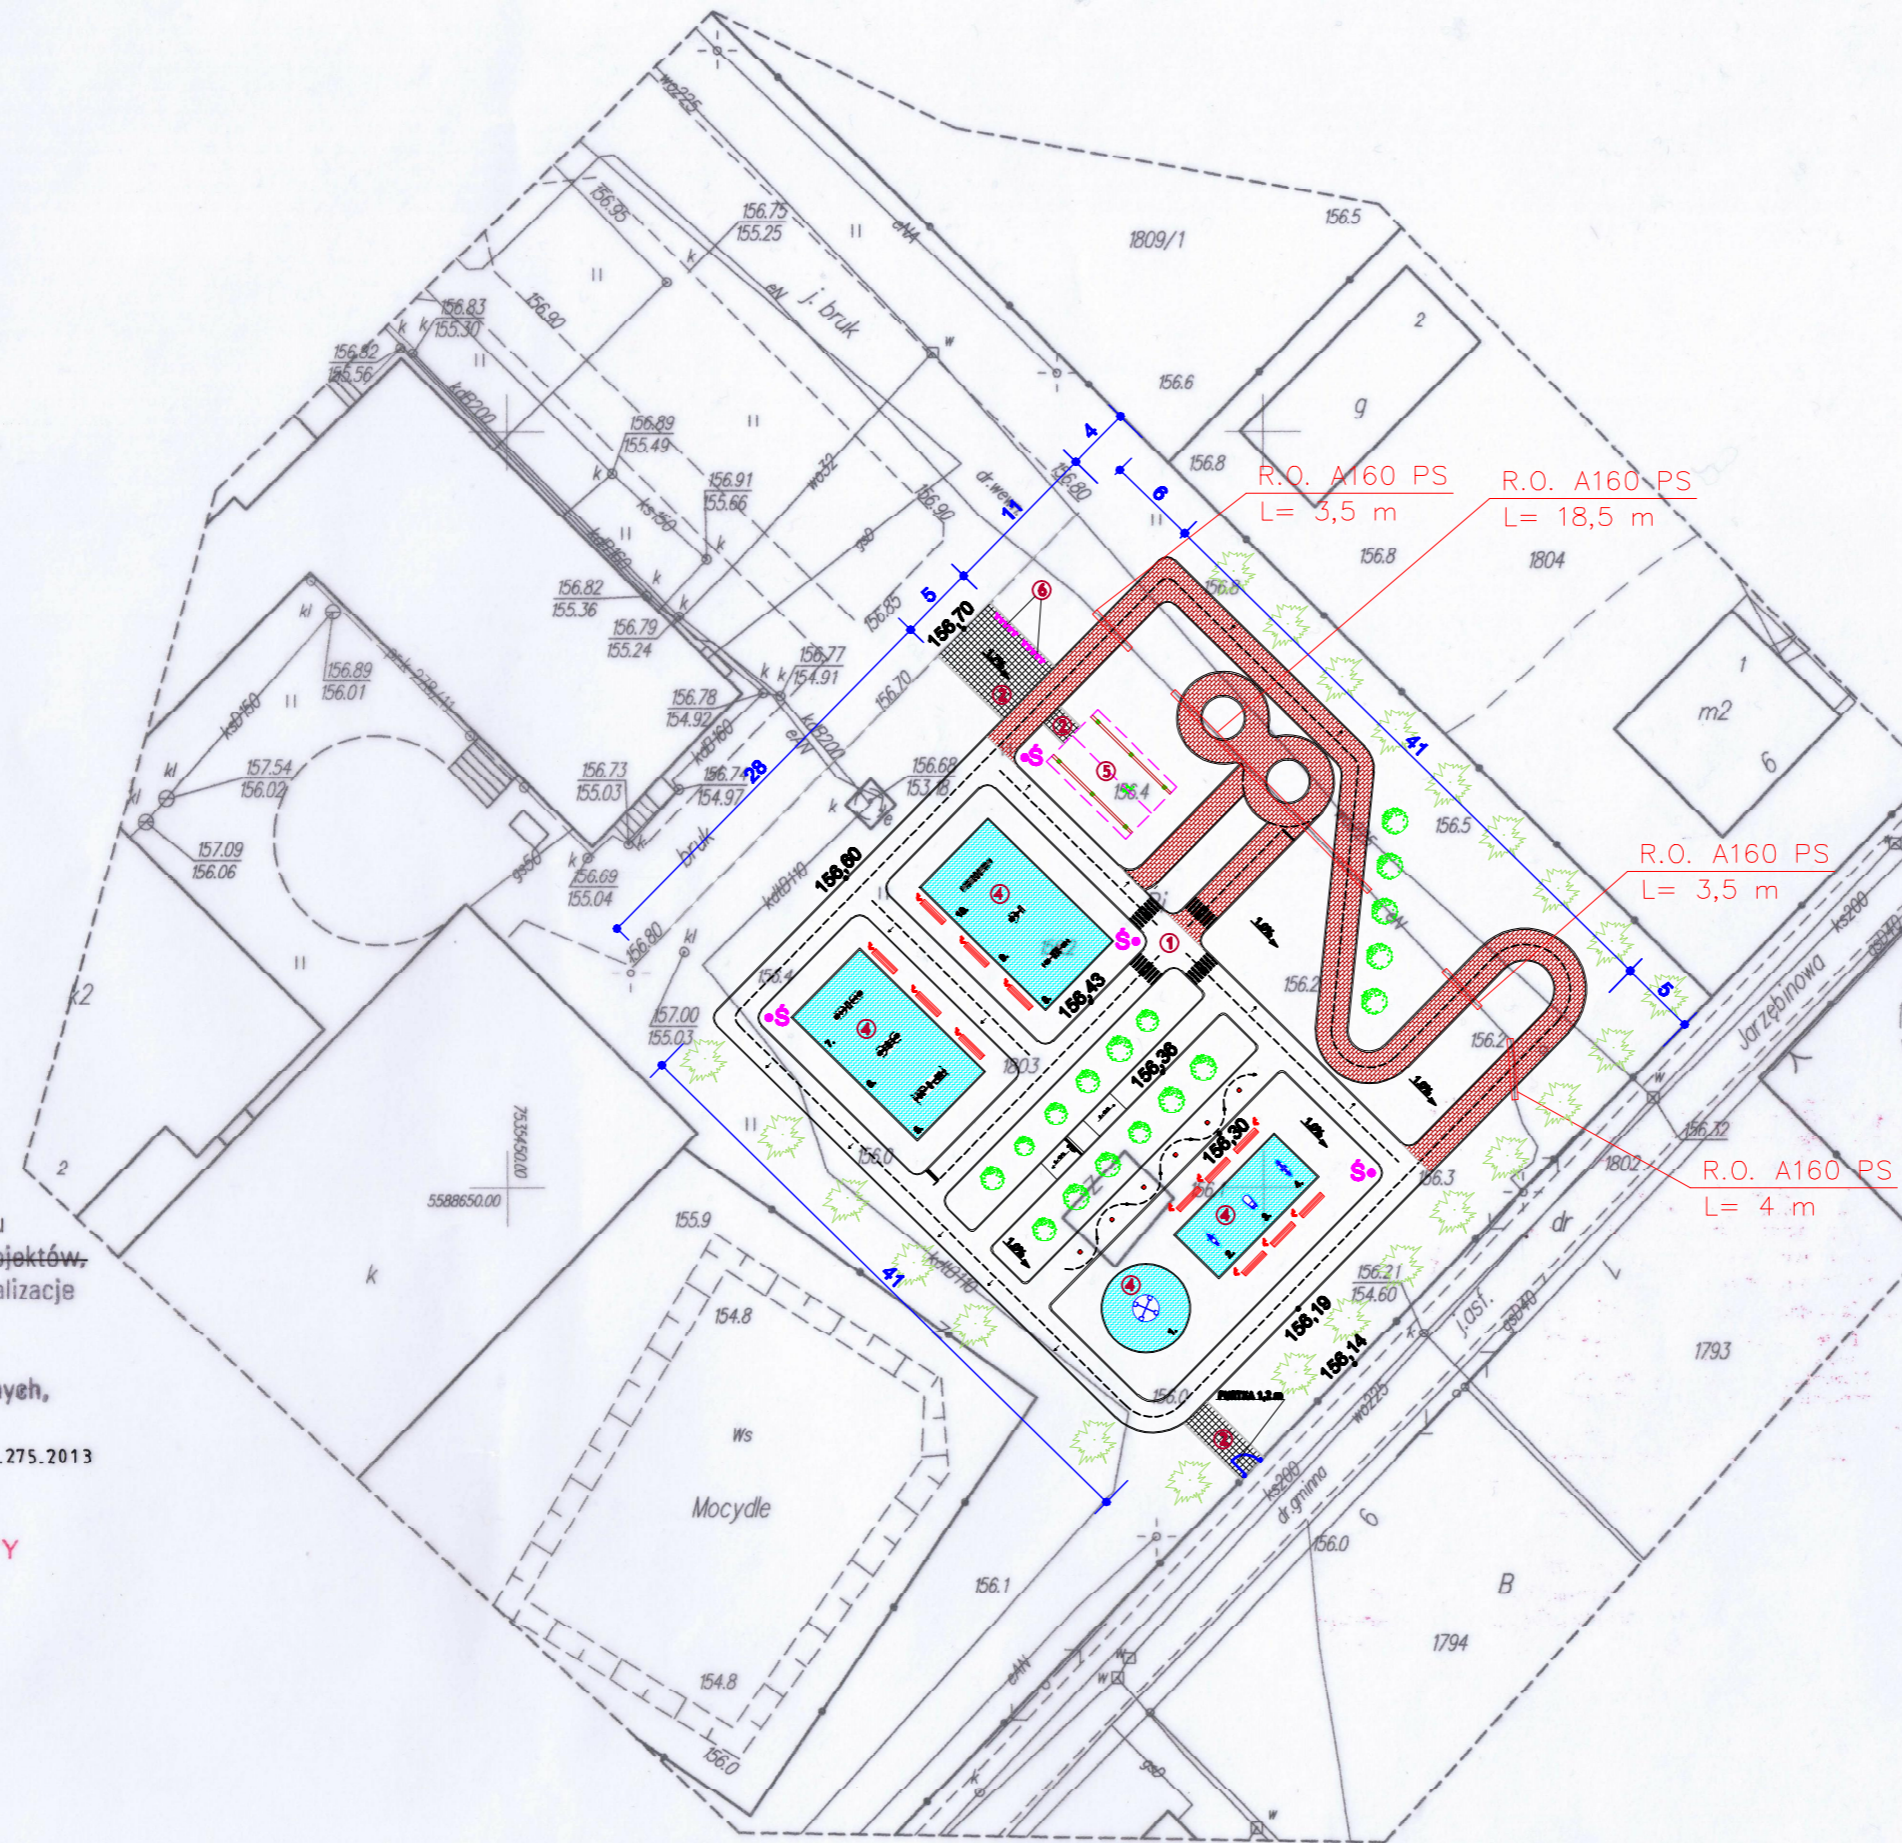

OBIEKT:

- ELEMENTY MAŁEJ ARCHITEKTURY:**
- ŚCIEŻKI UTWARDZONE KOSTKĄ BETONOWĄ
 - ŚCIEŻKI UTWARDZONE ASFALTEM
 - ŁAWKI
 - KOSZE
 - ALTANA - MIEJSCE WYPOCZYNKU
 - URZĄDZENIA ZABAWOWE
 - URZĄDZENIA DO ĆWICZEŃ

W RAMACH ZADANIA PN:
OGÓLNODOSTĘPNY PARK REHABILITACJI RUCHOWEJ WRAZ
ZE ŚCIEŻKAMI ĆWICZEBNYMI W MIEJSCOWOŚCI
PADEW NARODOWA

ADRES INWESTYCJI:

PADEW NARODOWA
DZ. NR. 1803
JEDNOSTKA EWID. 181106-2 PADEW NARODOWA
OBRĘB: 52 PADEW NARODOWA

INWESTOR:

GINA PADEW NARODOWA
ul. Grunwaldzka 2
39-340 PADEW NARODOWA

LEGENDA:

- PROJEKTOWANY TOR MANEWRÓW DLA ROWERÓW (ASFALT 400m² / KOSTKA 280 m²)
część toru utwardzona kostką betonową / część toru utwardzona asfaltem
- PROJEKTOWANY CHODNIK - KOSTKA BRUKOWA 60 m²
- PROJEKTOWANY PLAC ZABAW NAWIERZCHNIA TARTAN - PIASEK 65 m²
 - KARUZELA KRZYŻOWA
 - MOTOREK NA SPRĘŻYNIE
 - STATEK NA SPRĘŻYNIE
 - HUŚTAWKA WAŻKA NA SPRĘŻYNIE
- PROJEKTOWANA SIŁOWNIA NA ŚWIEŻYM POWIETRZU NAWIERZCHNIA TARTAN 145 m²
 - BIEGACZ PODWÓJNY
 - WAHADŁO PODWÓJNE
 - WYCISKANIE SIĘDZĄC PODWÓJNE
 - PRAŚA NOŻNA PODWÓJNA
 - WYCIĄG GÓRNY POJEDYŃCZY
 - ORBITREK PODWÓJNY
- PROJEKTOWANA ALTANKA 3,82 X 6,32 m
- PROJEKTOWANE STOJAKI NA ROWERY
- PROJEKTOWANE KRZEWY OZDOBNE
- PROJEKTOWANE DRZEWIA WIECZNIE ZIELONE NP. ŚWIERKI
- PROJEKTOWANY CHODNIK - KOSTKA BRUKOWA 6CM
- PROJEKTOWANY PLAC UTWARDZONY POD SIŁOWNIĘ I PLAC ZABAW - NAWIERZCHNIA TARTANOWA
- PROJEKTOWANE KRAWĘŻNIKI
- PROJEKTOWANE ŁAWKI BEZ OPARCIA
- PROJEKTOWANE KOSZE NA ŚMIECI

Zastrzeżenie: Wszelkie prawa wynikające z Ustawy o prawie autorskim. Ryzykowne: niniejszy plan może być w całości lub w części przyniesiony, udostępniony lub oddany do druku bez pisemnej zgody firmy aspi.

aspi autorskie studio projektowo-inwestycyjne
ul. Młoczników 15a/20 tel./fax (017) 788 46 46
39-300 MIELEC e-mail: aspi@aspi.com.pl

PROJEKT	OGÓLNODOSTĘPNY PARK REHABILITACJI RUCHOWEJ WRAZ ZE ŚCIEŻKAMI ĆWICZEBNYMI W MIEJSCOWOŚCI PADEW NARODOWA, DZ. NR EWID. 1803		
TEMAT	ZAGOSPODAROWANIE TERENU	SKALA	1:500
PROJEKTANT	ANDRZEJ FAŁAT	DATA	05.2013
OPRACOWAŁ		NR RYS.	
		BRANŻA	ARCH.