


# PRZEKRÓJ POPRZECZNY DROGI

## SKALA 1: $\frac{10}{20}$

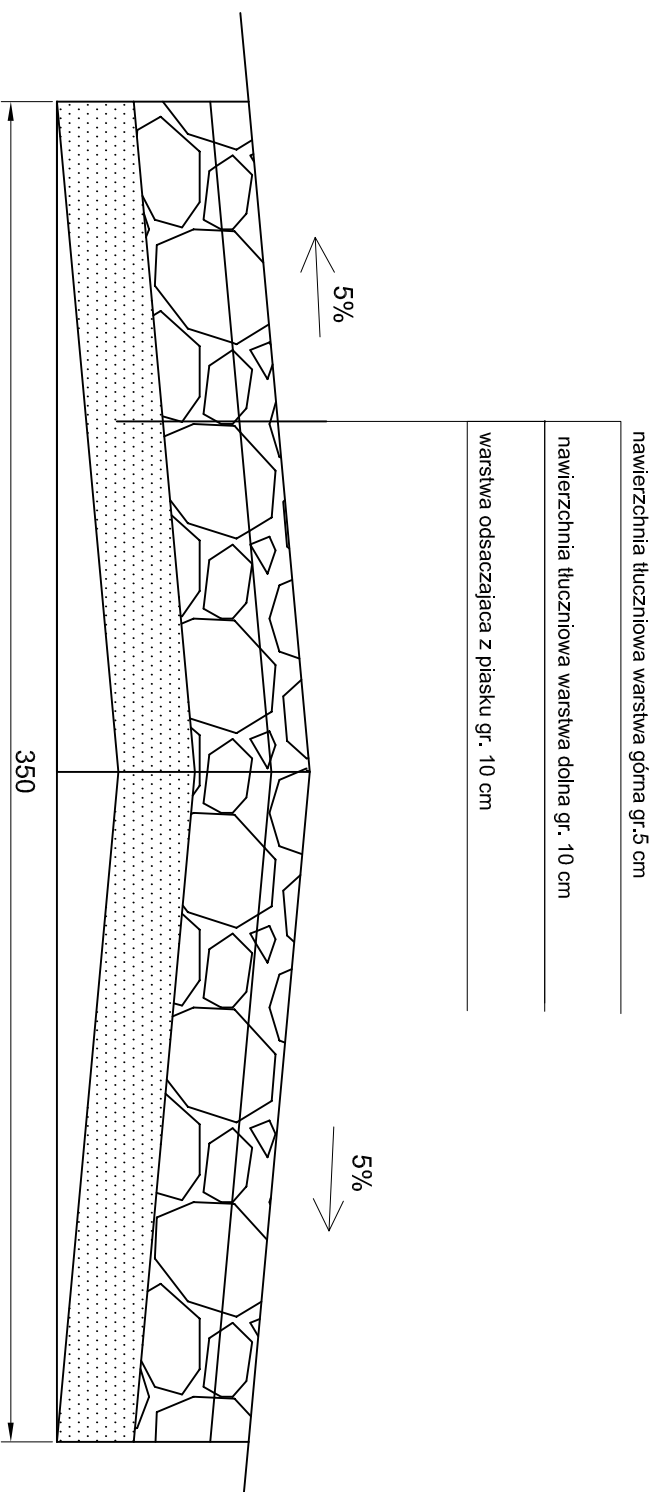

NAZWA OBIEKTU: Remont drogi gminnej nr. 103468R "Piechoty - Biały Krzyż" w miejscowości Piechoty w km 0+410 - 1+410			
ADRES OBIEKTU: Zarównie dz. nr. ew. 1590/3, Padew Narodowa dz. nr. ew. 3499, 3522, 3533, Piechoty dz. nr. ew. 108			
PRZEDMIOT:	Rysunek konstrukcyjny	SKALA	Nr. RYS.
		1: $\frac{10}{20}$	3
PROJEKTANT:	inż. Krzysztof Kopeć	DATA	PODPIS
		08.2013	
PROJEKTANT:		DATA	PODPIS
SPRAWDZAJĄCY:		DATA	PODPIS