


PRZEKRÓJ POPRZECZNY KORTU TENISOWEGO

SKALA 1:20

ogrodzenie z siatki powlekanej wys. 3.0m na słupkach śr. 6.0 cm

nawierzchnia z trawy syntetycznej
kliniec kamienny 0-5 mm gr. 5 cm
mieszanka sortowana 0-32 mm gr. 15 cm
geowłóknina o gram. 600g/m ²
warstwa odsączająca z piasku gr. 10 cm

0.5%
←

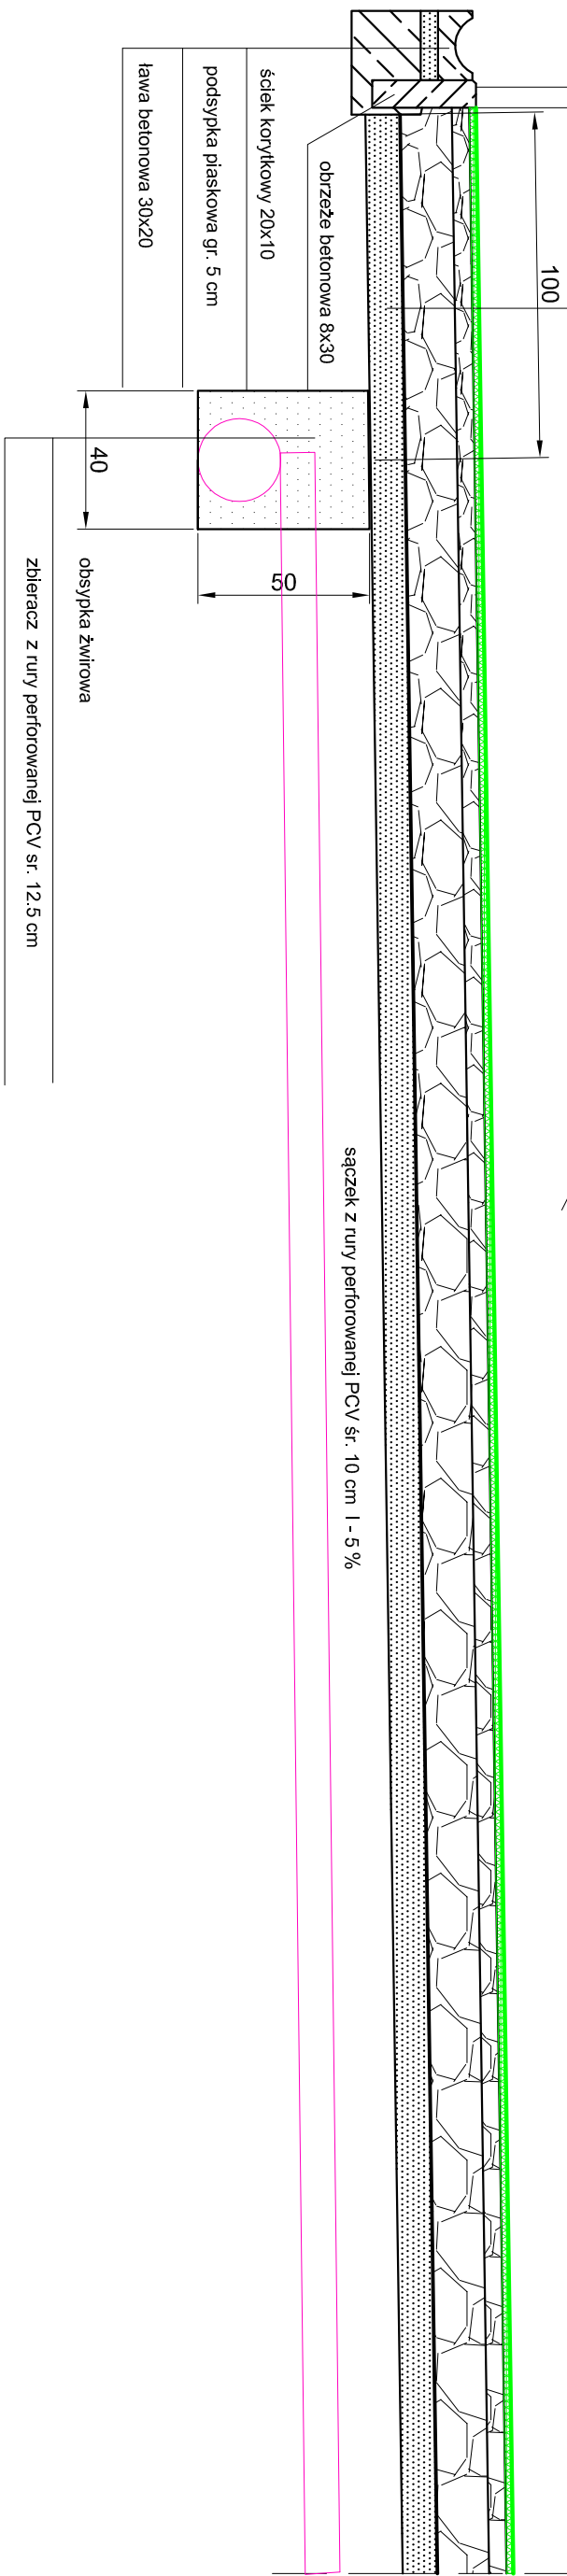

NAZWA OBIEKTU: Budowa ogólnodostępnego kortu tenisowego wraz z ogrodzeniem w miejscowości Wojków
ADRES OBIEKTU: Wojków gm. Padew Narodowa

PRZEDMIOT:	Rysunek konstrukcyjny	SKALA	1:20	Nr. RYS.	1
PROJEKTANT:	inż. Krzysztof Kopeć	DATA	11.2013	PODPIS	
PROJEKTANT:		DATA		PODPIS	
SPRAWDZAJĄCY:		DATA		PODPIS	