


NAZWA OBIEKTU: Remont drogi gminnej nr 103453R w miejscowości Domacyny w km 0+000 - 1+680		
ADRES OBIEKTU: Domacyny gm. Padew Narodowa		
PRZEDMIOT: mapa pogładowa	SKALA 1:10000	Nr. RYS. 1
PROJEKTANT: inż. Krzysztof Kopeć	DATA 03. 2015	PODPIS
PROJEKTANT:	DATA	PODPIS
SPRAWDZAJĄCY:	DATA	PODPIS

1 : 10 000

1 cm - 100 m

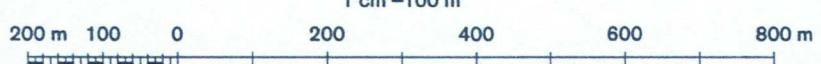

Opracowanie topograficzne 2002 r.  
OPGK Rzeszów S.A.  
Opracowanie kartograficzne 2002 r.  
wg znaków umownych 1999 r.  
OPGK Rzeszów S.A.  
Druk 2002 r. OPGK Rzeszów S.A