


# PRZEKRÓJ POPRZECZNY DROGI

SKALA 1:  $\frac{10}{20}$

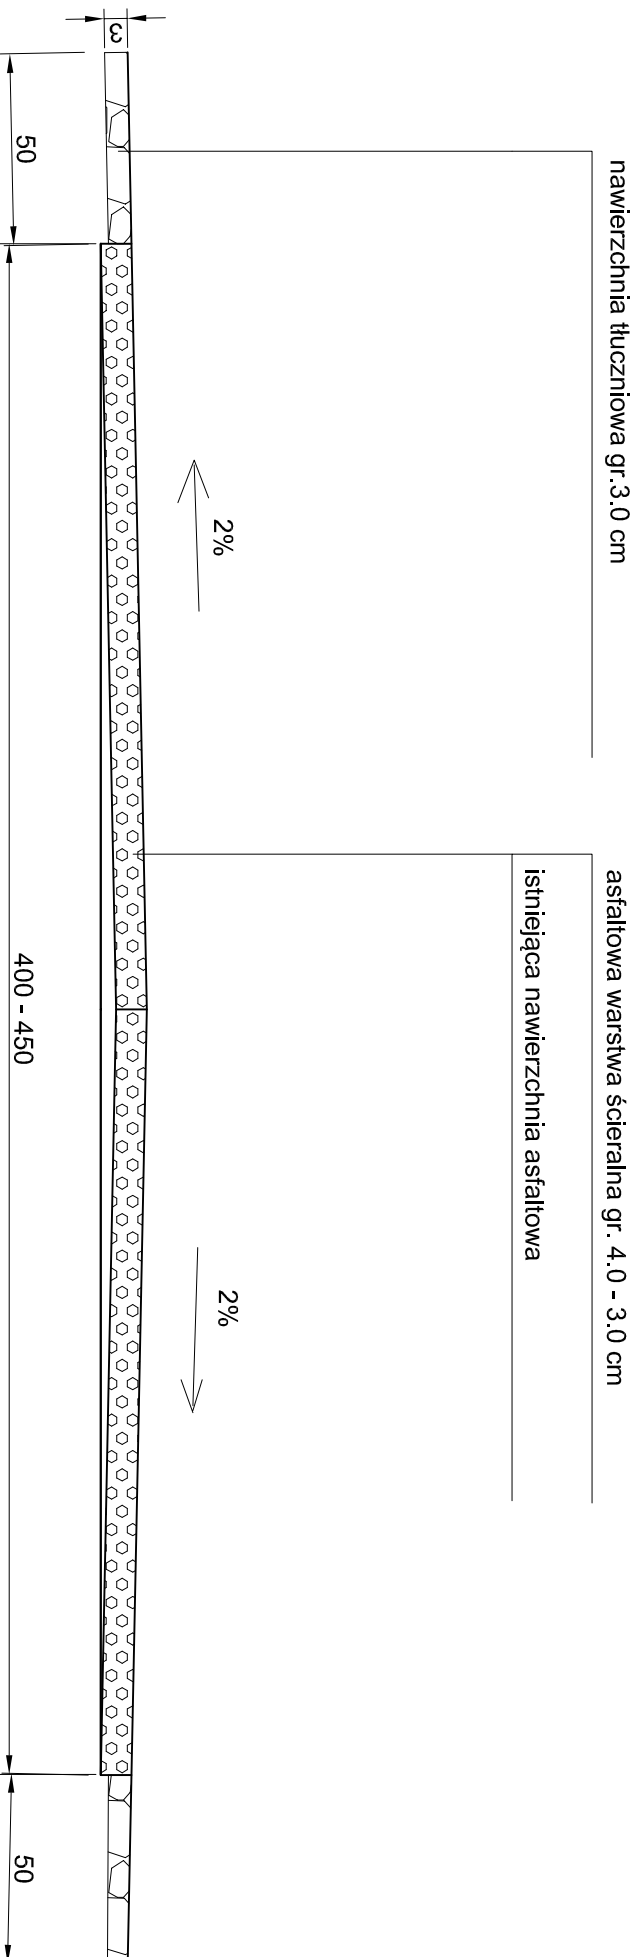

NAZWA OBIEKTU:	Remont drogi gminnej Nr 103453R w miejscowości Domacyny w km 0+000 1+680		
ADRES OBIEKTU:	Domacyny Gmina Padew Narodowa woj. podkarpackie		
PRZEDMIOT:	Rysunek konstrukcyjny	SKALA	Nr. RYS.
PROJEKTANT:	inż. Krzysztof Kopeć	1: 20	PODPIS
PROJEKTANT:	DATA	DATA	PODPIS
SPRAWDZAJĄCY:	DATA	DATA	PODPIS