


PRZEPUST Z RUR WIPRO ŚR. 0.60 M L - 7.5 M

SKALA 1 : 50

nawierzchnia asfaltowa dwuwarstw. 4 i 3 cm

podbudowa tłuczniowa dwuwarstw. 15 i 8 cm

przeździek ścianka czołowa

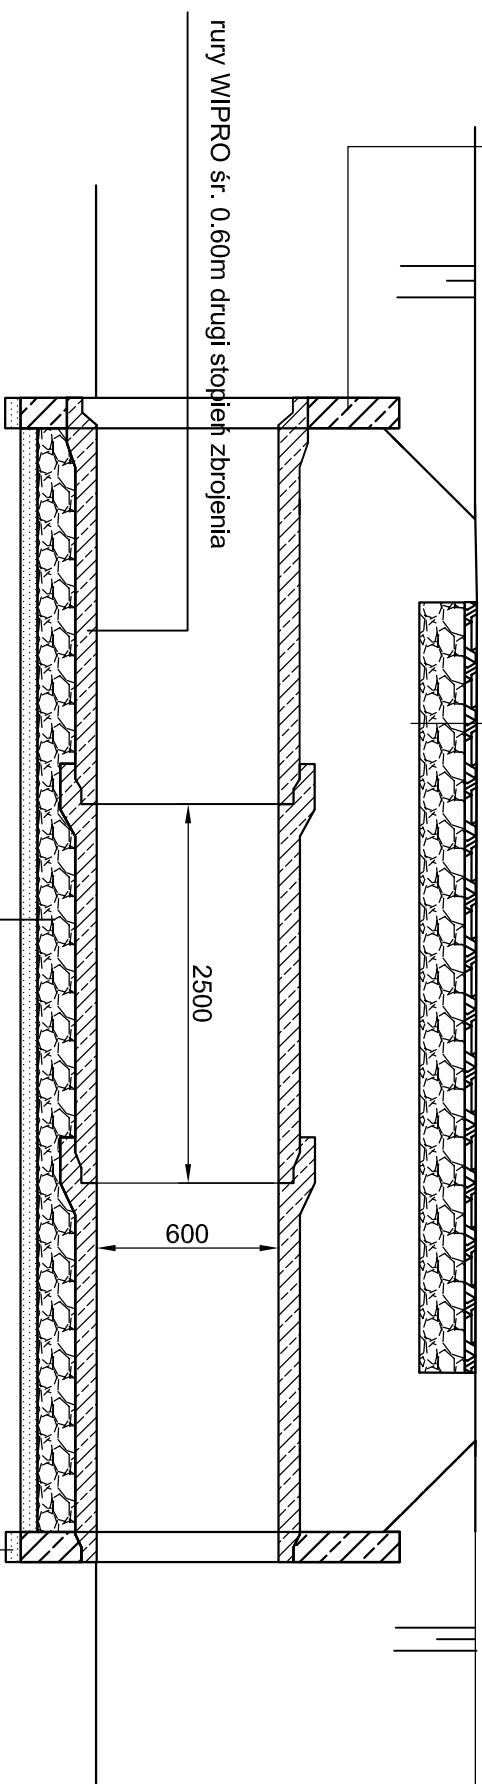

NAZWA OBIEKTU: Rprzepest z rur WIPRO śr. 0.60 m L - 7.5 m

ADRES OBIEKTU: Domacyjny droga nr 103453R

PRZEDMIOT:
przekrój podłużny

SKALA
1:50

Nr. RYS.

PROJEKTANT:
Inż. Krzysztof Kopeć

DATA
03.2015

PODPIS

PROJEKTANT:

DATA

PODPIS

SPRAWDZAJĄCY:

DATA

PODPIS