


PRZEKRÓJ POPRZECZNY DROGI

SKALA 1: $\frac{10}{20}$

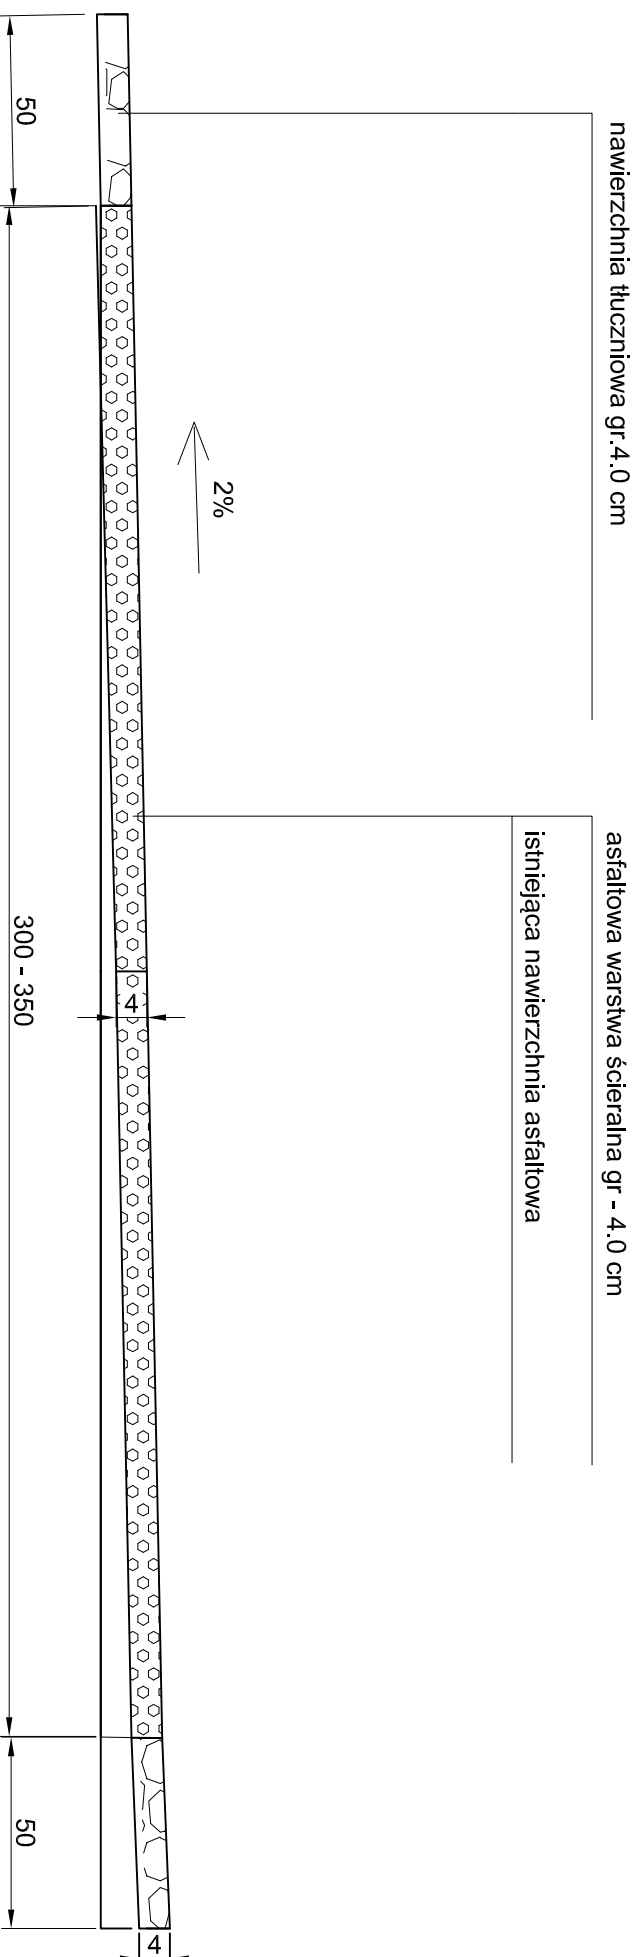

NAZWA OBIEKTU:	Remont drogi gminnej Nr. 103467R w miejscowości Pierzchne w km 0+000 1+500		
ADRES OBIEKTU:	Pierzchne Gmina Padew Narodowa woj. podkarpackie		
PRZEDMIOT:	Rysunek konstrukcyjny	SKALA 1: $\frac{10}{20}$	Nr. RYS.
PROJEKTANT:	inż. Krzysztof Kopeć	DATA 07.2015	PODPIS
PROJEKTANT:		DATA	PODPIS
SPRAWDZAJĄCY:		DATA	PODPIS