


# PROFIL PODŁUŻNY NR 2 DROGI NR 103467R W M. PIERZCHNE

SKALA 1: $\frac{50}{1000}$

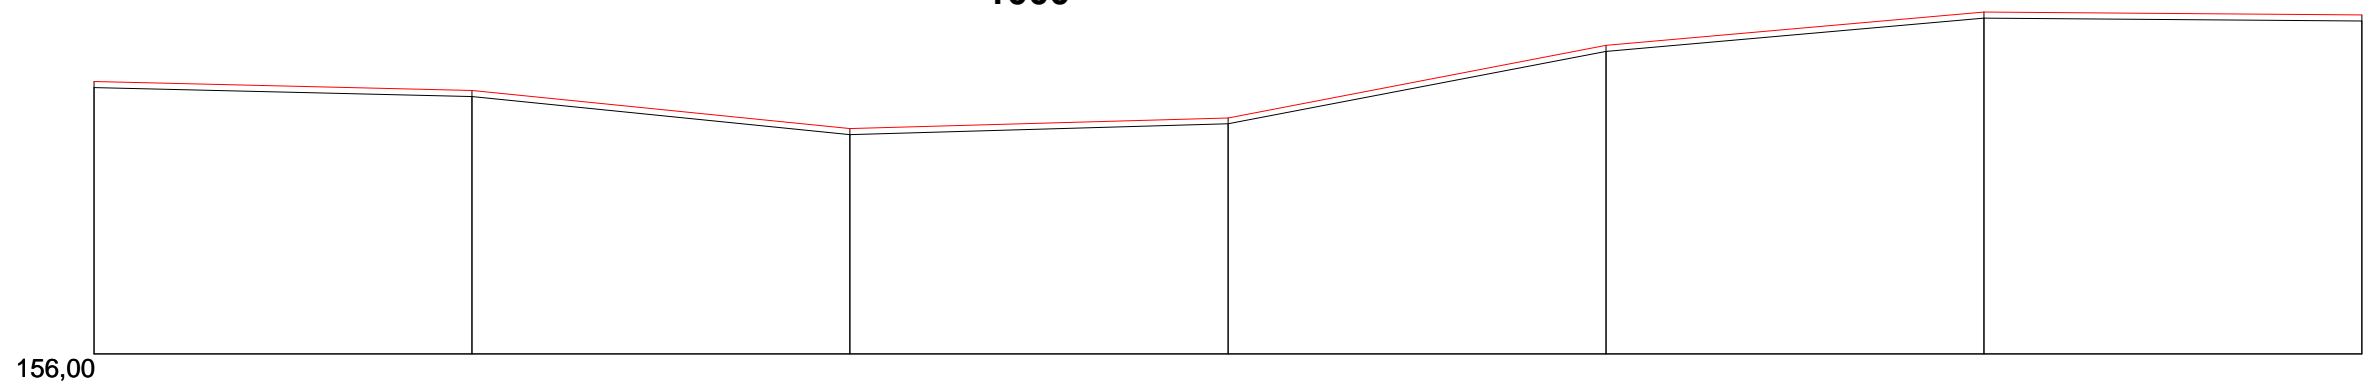

Rzędne naw. istn.	157,76	157,70	157,45	157,52	158,00	158,22	158,20
Rzędne naw. proj.	0,00	50,00	100,00	150,00	200,00	250,00	300,00
Rodzaj robót	nawierzchnia asfaltowa warstwa scieralna gr. 4 cm szer. 3.0 m						
Odległości	0,00	50,00	100,00	150,00	200,00	250,00	300,00
Hektometraż	0	50	00	50	00	50	00
			0,1		0,2		