


# PROFIL PODŁUŻNY NR 3 DROGI NR 103467R W M. PIERZCHNE

SKALA 1:50  
1000

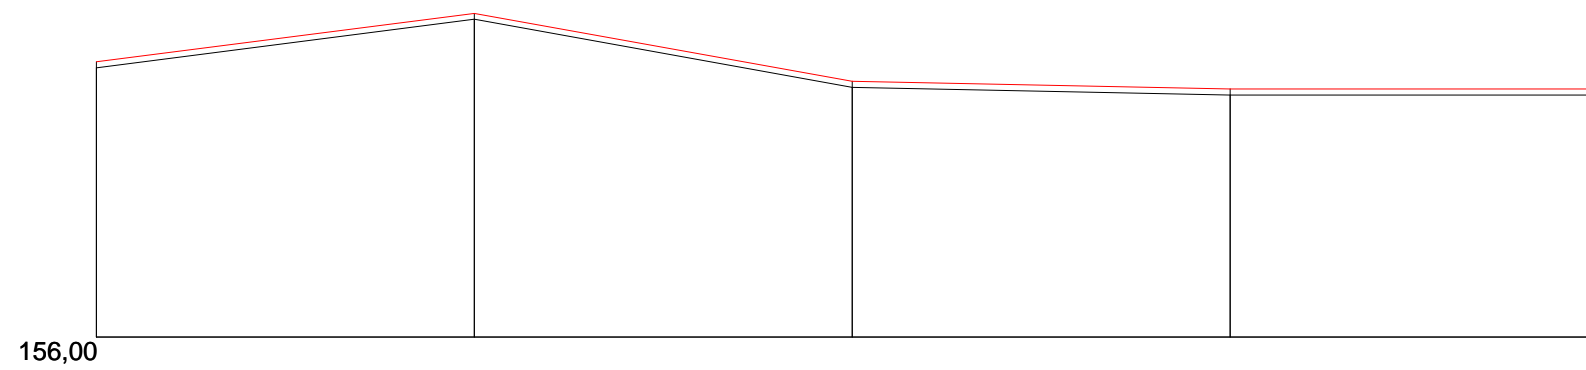

Rzędne naw. istn	157,78	158,10	157,65	157,60	157,60
Rzędne naw. proj.	157,82	158,14	157,69	157,64	157,64
Rodzaj robót	nawierzchnia asfaltowa warstwa scieralna gr. 4 cm szer. 3.0 m				
Odległości	0,00	50,00	100,00	150,00	200,00
Hektometraż	0	50	00	50	00

0,1