


# PROFIL PODŁUŻNY DROGI NR.518

## SKALA 1: $\frac{1000}{50}$

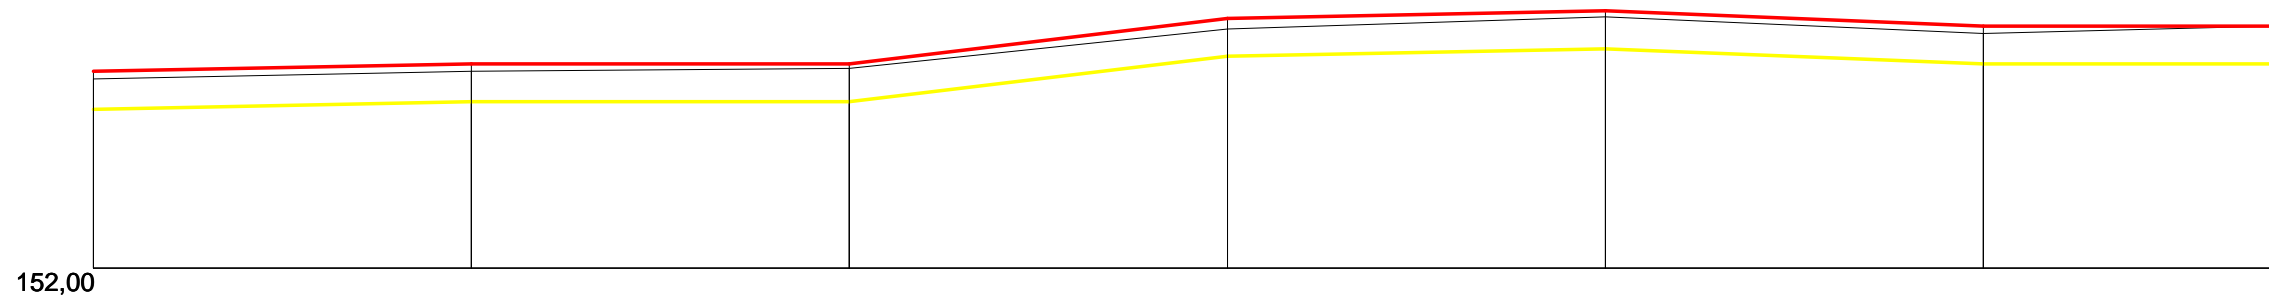

Rzędne istniejące	153,25	153,30	153,32	153,58	153,66	153,55	153,60
Rzędne koryta	153,05	153,10	153,10	153,40	153,45	153,35	153,35
Rzędne nawierzchni	153,30	153,35	153,35	153,65	153,70	153,60	153,60
Element proj.	Droga nr. 518 dł. 288 mb szer. 3.0m warstwa odsączająca gr. 10 cm, podbudowa tłuczniowa gr. 10 cm, nawierzchnia tłuczniowa gr. 5 cm						
Odległości	0,00	50,00	100,00	150,00	200,00	250,00	288,00
Hektometraż	0	50	00	50	00	50	88

0,1

0,2