


PROFIL PODŁUŻNY DROGI NR. 864

SKALA 1: $\frac{1000}{50}$

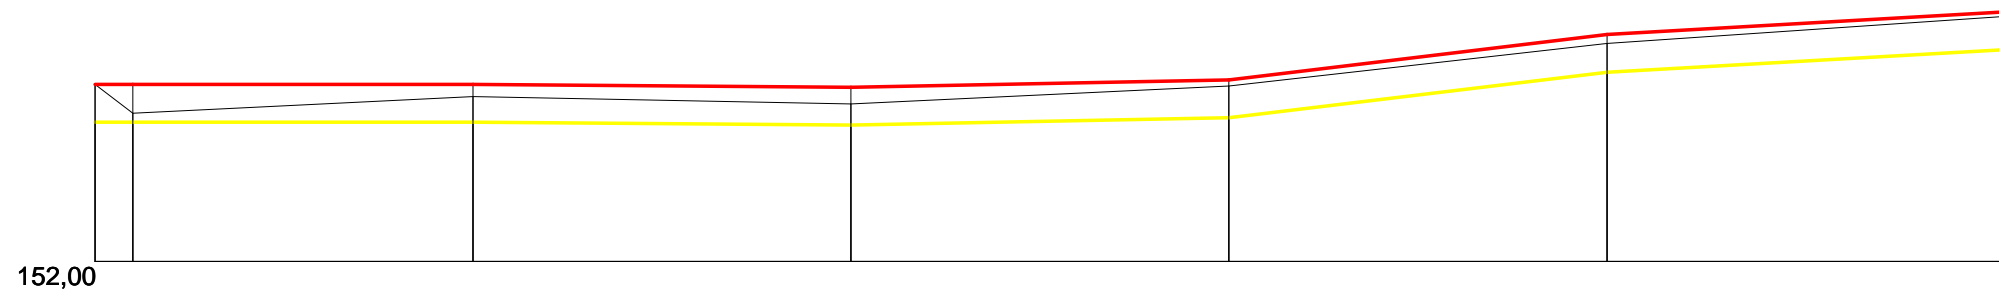

Rzędne istniejące	153,17	153,17	153,09	153,04	153,16	153,44	153,65	153,62
Rzędne koryta	152,92	152,92	152,92	152,90	152,95	153,25	153,40	153,62
Rzędne nawierzchni	153,17	153,17	153,17	153,15	153,20	153,50	153,65	153,62
Element proj.	Droga nr. 864 dł. 253 mb szer. 3.0m warstwa odsączająca gr. 10 cm, podbudowa tłuczniowa gr. 10 cm, nawierzchnia tłuczniowa gr. 5 cm							
Odległości	0,00	5,00	50,00	100,00	150,00	200,00	253,00	253,00
Hektometraż	0	5	50	00	50	00	53	253,00