


PROFIL PODŁUŻNY DROGI NR. 89 I 46 SKALA 1:1000 SKALA 1:50

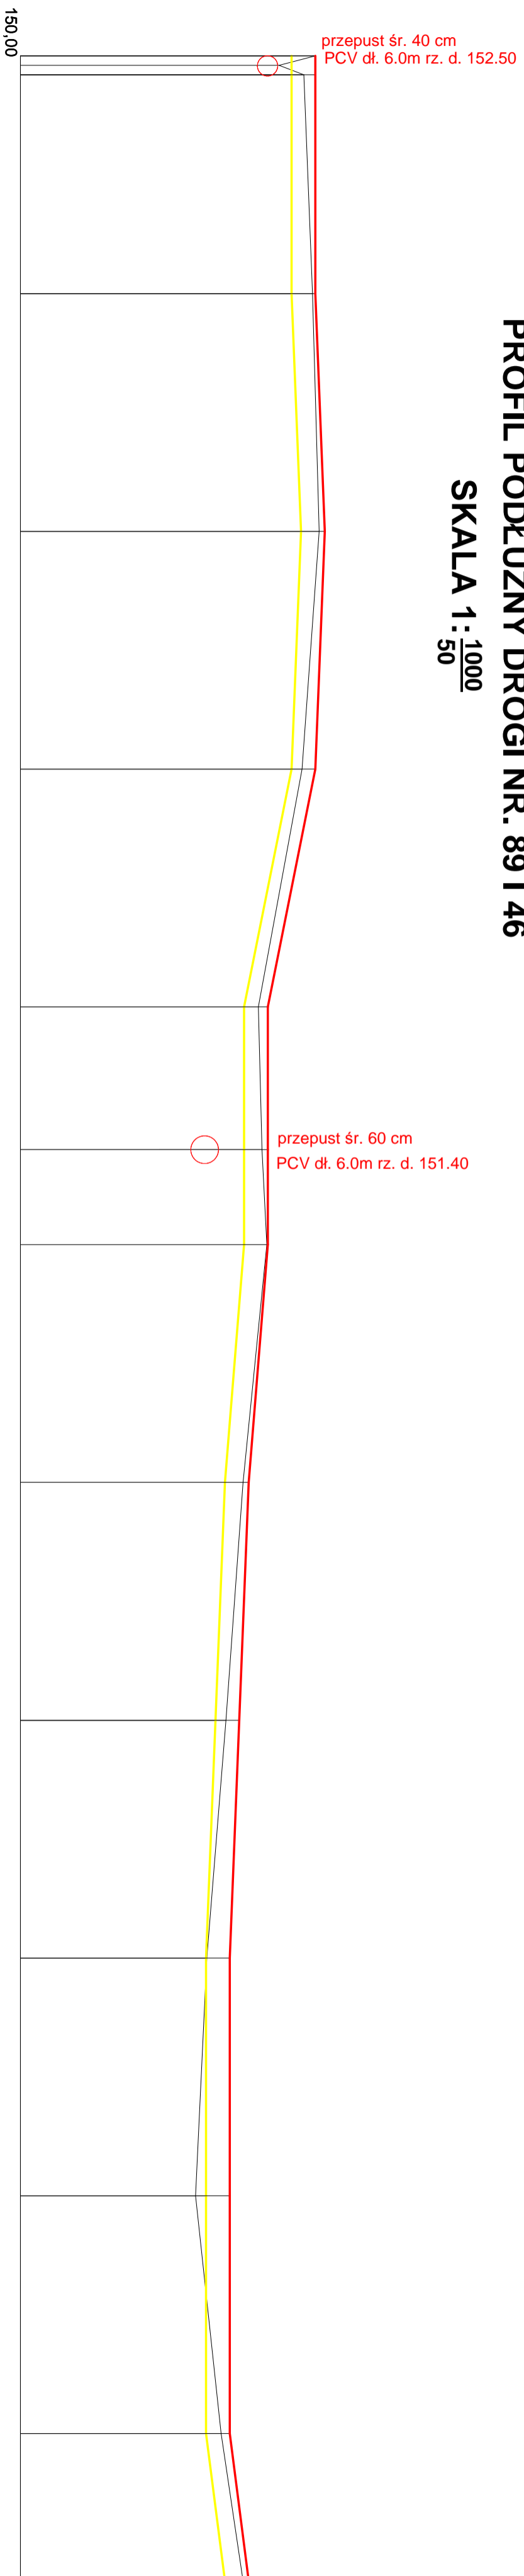

Rzędne istniejące	Rzędne nawierzchni	Rzędne koryta	Element proj.	Odległości	Hektometraż
153,10	153,10	152,85	Droga nr. 89 i 46 dt. 531 mb szer. 3,0m warstwa odsączająca gr. 10 cm, w km 0+000 - 0+050 gr. 20 cm, podbudowa tłuczniowa gr. 10 cm, nawierzchnia tłuczniowa gr. 5 cm	50,00	00 4
152,72	153,10	152,85		50,00	00 4
152,98	153,10	152,85		50,00	00 4
153,07	153,10	152,85		50,00	00 4
153,14	153,20	152,95		100,00	00 0
152,96	153,10	152,85		150,00	50 0
152,50	152,60	152,35		200,00	00 0
152,54	152,60	152,35		230,00	30 0
151,46	152,60	152,35		250,00	50 0
152,59	152,60	152,35		300,00	00 0
152,34	152,40	152,15		350,00	50 0
152,16	152,30	152,05		400,00	00 0
151,96	152,20	151,95		450,00	50 0
151,84	152,20	151,95		500,00	00 0
152,11	152,20	151,95		531,00	31 0