


PROFIL PODŁUŻNY DROGI NR. 950

SKALA 1: $\frac{1000}{50}$

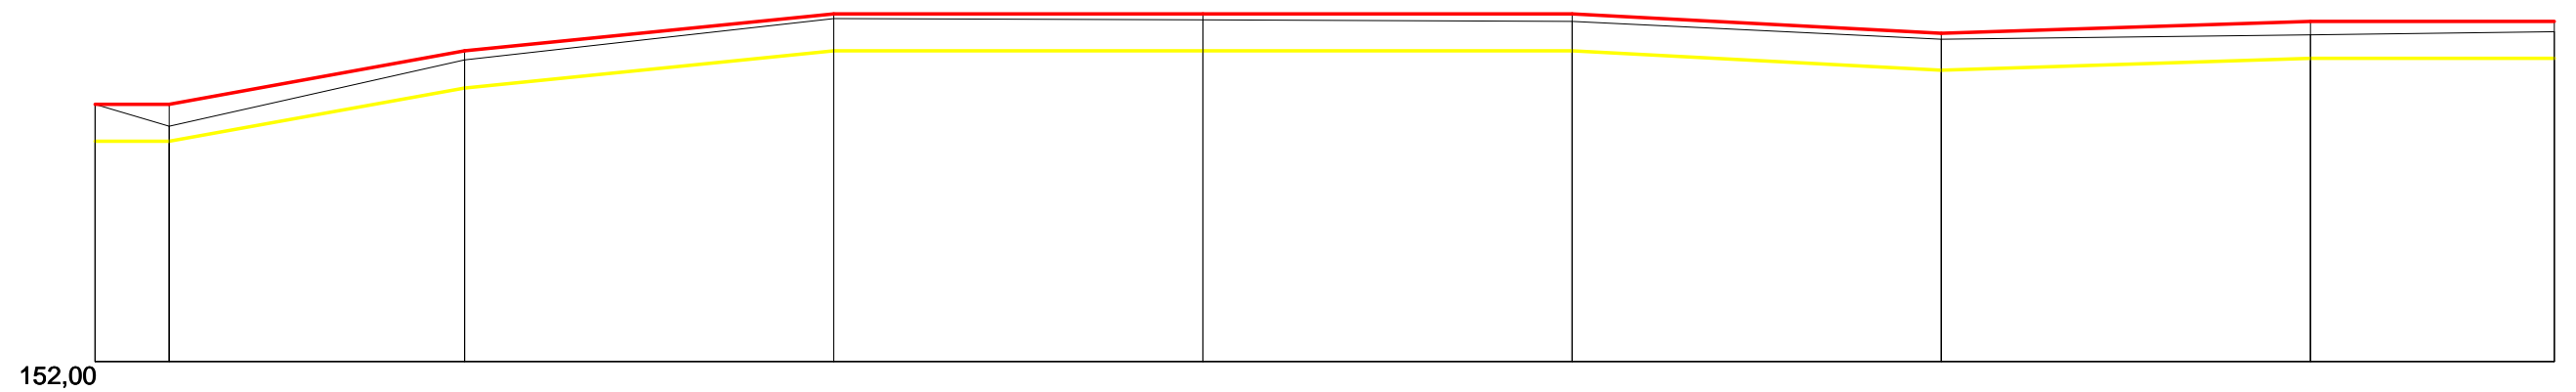

Rzędne istniejące	153,74	153,74	154,04	154,32	154,31	154,30	154,18	154,21	154,23
Rzędne koryta	153,49	153,49	153,85	154,10	154,10	154,10	153,97	154,05	154,05
Rzędne nawierzchni	153,74	153,74	154,10	154,35	154,35	154,35	154,22	154,30	154,30
Element proj.	Droga nr. 950 dł. 333 mb szer. 3.0m warstwa odsączająca gr. 10 cm, podbudowa tłuczniowa gr. 10 cm, nawierzchnia tłuczniowa gr. 5 cm								
Odległości	0,00	10,00	50,00	100,00	150,00	200,00	250,00	300,00	333,00
Hektometraż	0	10	50	00	50	00	50	00	33
				0,1		0,2		0,3	