


PRZEKRÓJ POPRZECZNY DROGI SKALA 1 : 10

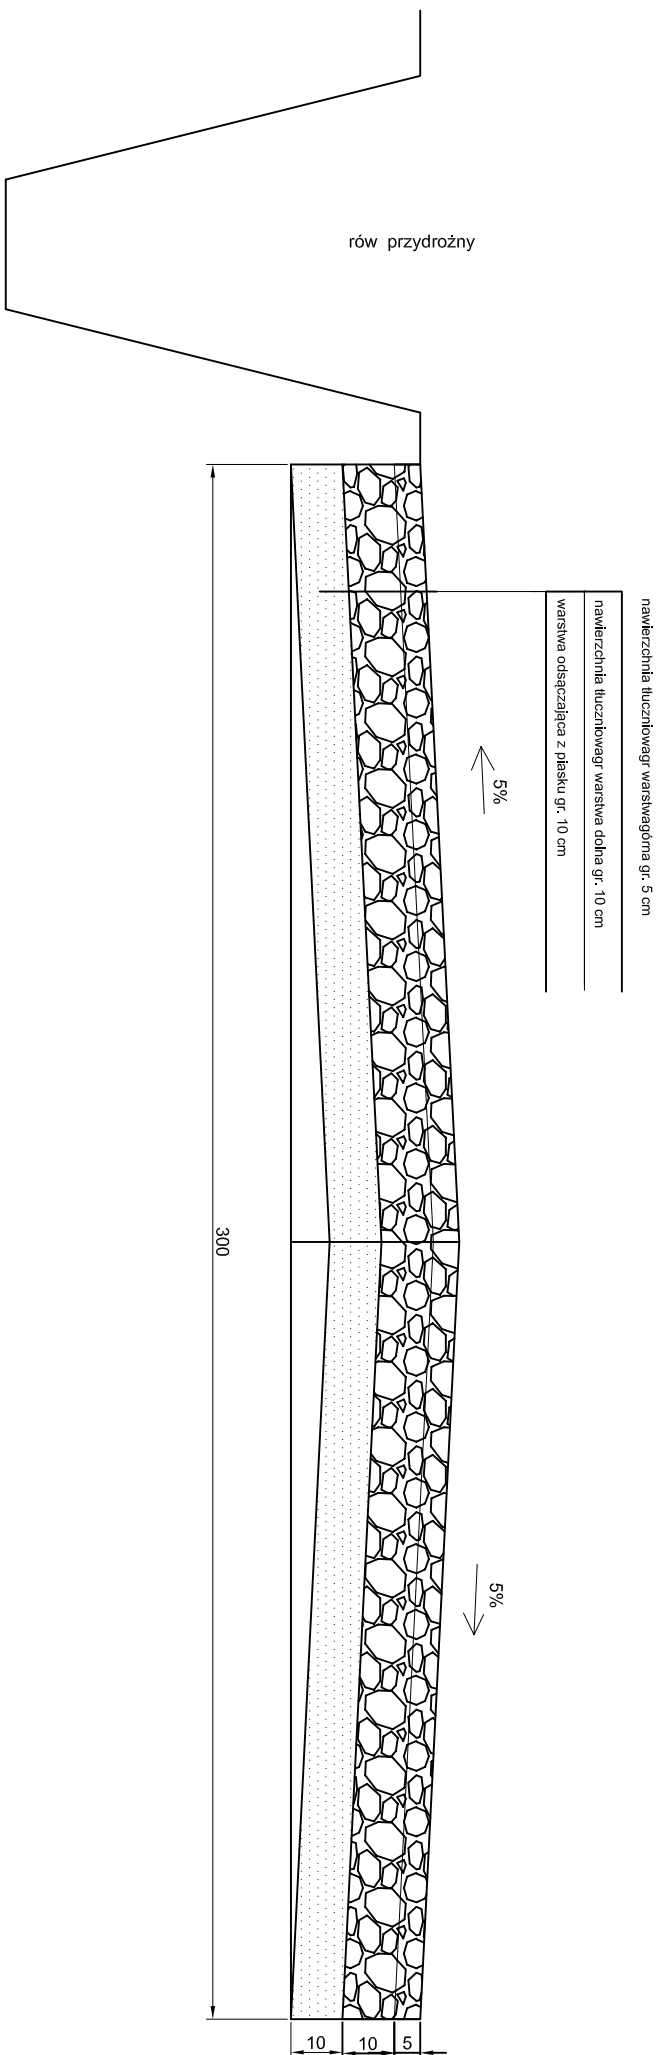

NAZWA OBIEKTU:	Modernizacja dróg poscalenbowych w m. Wojków gm. Padew Narodowa		
ADRES OBIEKTU:	Wojków gm. Padew Narodowa		
PRZEMIOŁ:	Rysunek konstrukcyjny	SKALA	Nr. RYS.
	nawierzchnia tłuczniowa z rowem przydrożnym	1 : 10	8
PROJEKTANT:	inż. Krzysztof Kopeć	DATA	PODPIS
		06.2015	
PROJEKTANT:		DATA	PODPIS
SPRAWDZAJĄCY:		DATA	PODPIS