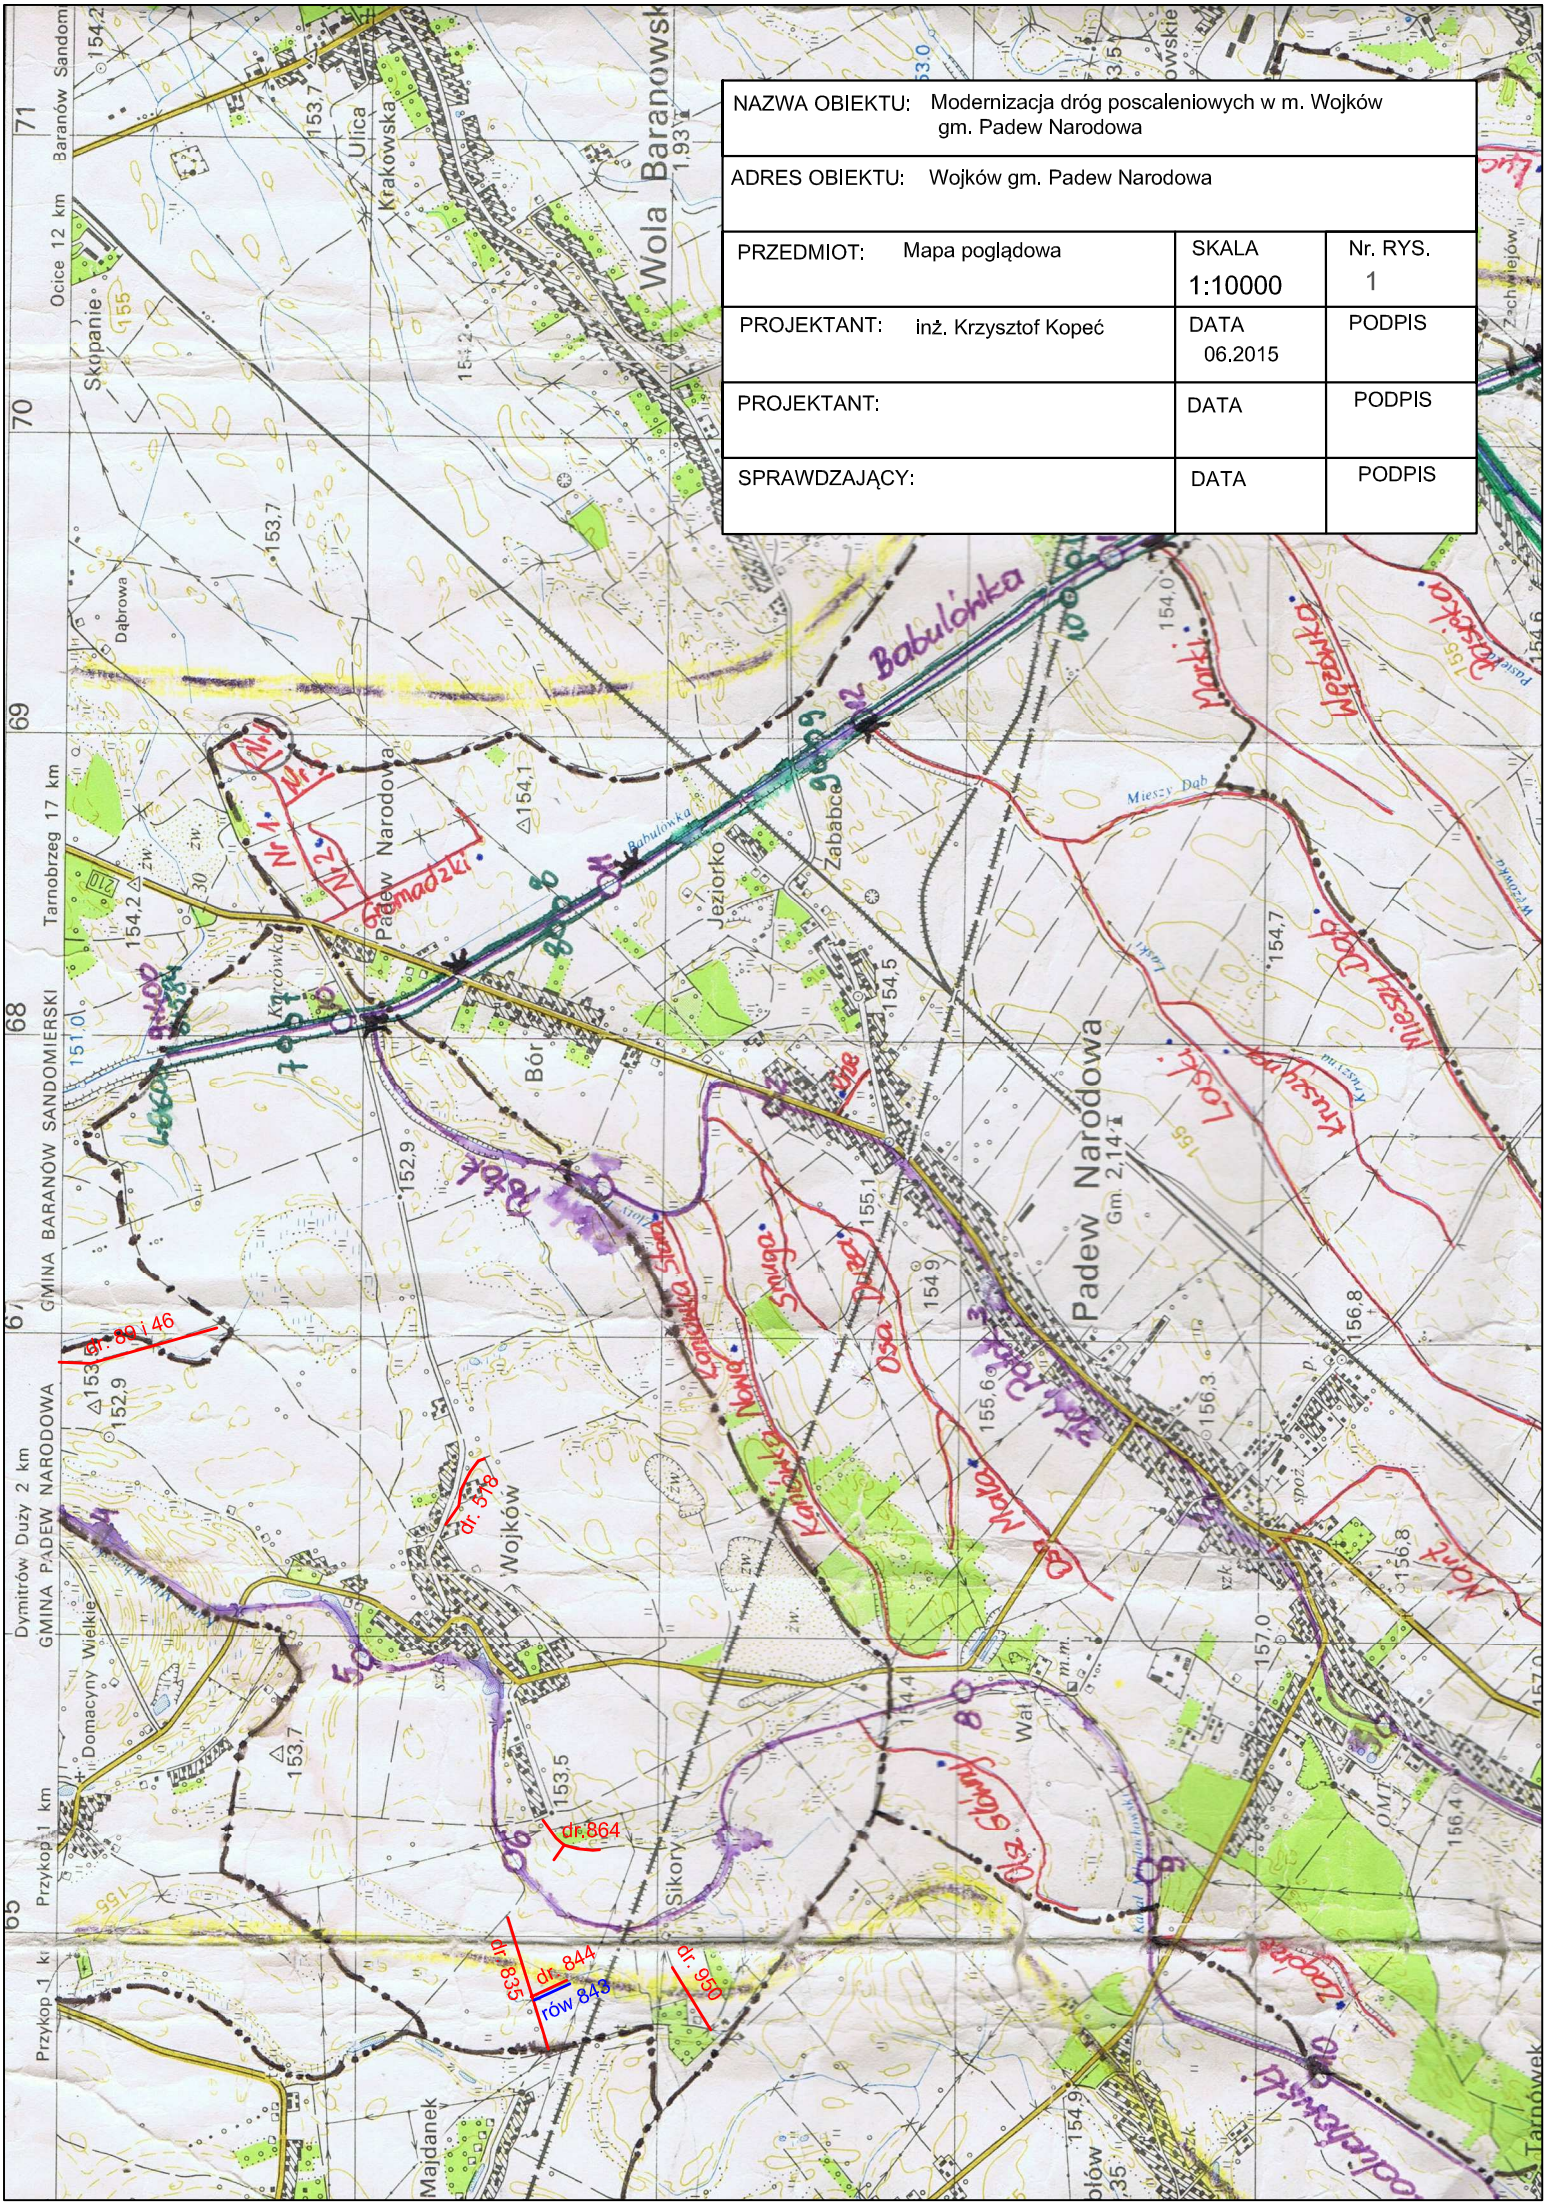
NAZWA OBIEKTU: Modernizacja dróg poscaleniowych w m. Wojków gm. Padew Narodowa
ADRES OBIEKTU: Wojków gm. Padew Narodowa
PRZEDMIOT: Mapa poglądowa
SKALA 1:10000
Nr. RYS. 1
PROJEKTANT: inż. Krzysztof Kopeć
DATA 06.2015
PODPIS
PROJEKTANT:
DATA
PODPIS
SPRAWDZAJĄCY:
DATA
PODPIS
Wola Baranowska
Ulica Krakowska
Skopanie
Dąbrowa
Padew Narodowa
Babulówka
Zababce
Jeziorko
Bór
Wojków
Sikory
Majdanek
Tarnobrzeg 17 km
GMINA BARANÓW SANDOMIERSKI
Dymitrów Duży 2 km
GMINA PADEW NARODOWA
Przykop 1 km
dr. 844
dr. 838
dr. 864
dr. 578
dr. 89 i 46
dr. 956
rów 843